



WARIANT 1

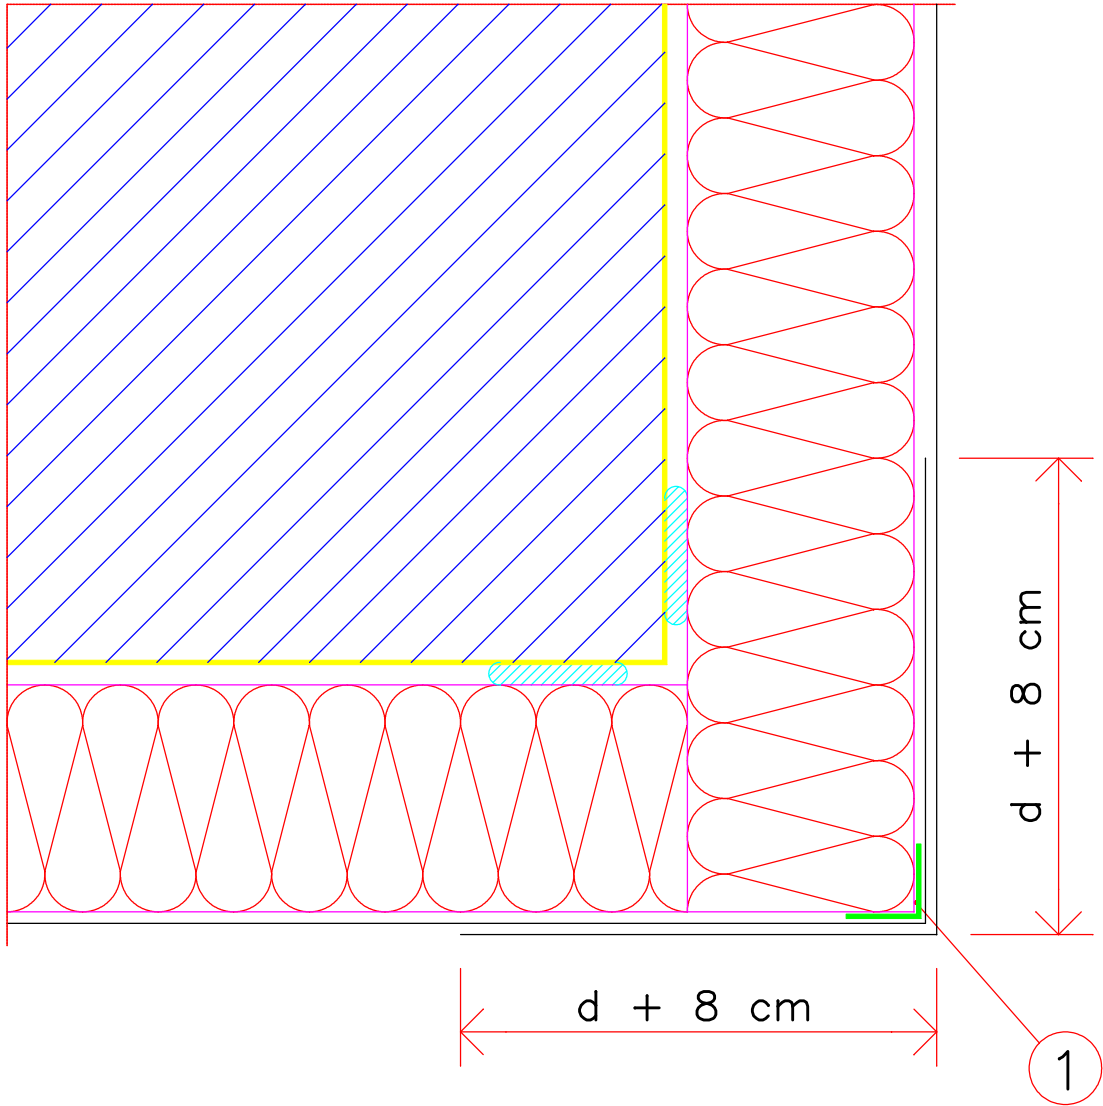

WARIANT 2

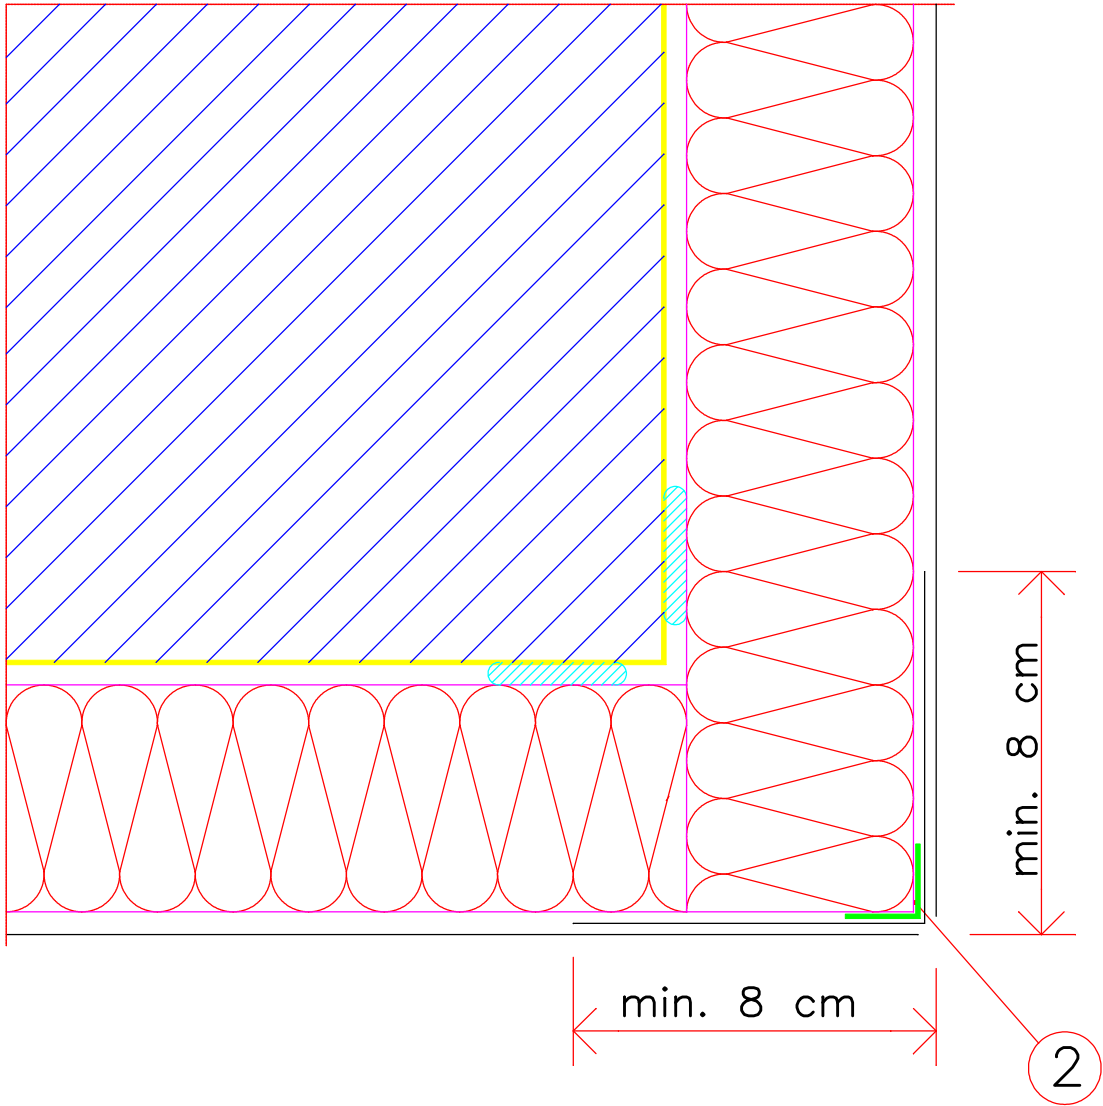

- LEGENDA
- 1. profil narożny
 - 2. profil narożny z siatką lub "kątownik" z siatki pancernej
- d - grubość płyt izolacyjnych

"Mar Bud" www.marbud-projekty.pl, www.projekty-budowlane.eu tel. 695 449 444, 792 280 529, e-mail: biuro@marbud-projekty.pl			
NAZWA PROJEKTU REMONT BUDYNKU ŚWIE TLICY WIEJSKIEJ W MIEJSCOWOŚCI BORKOWO KOŚCIELNE - DOCIEPLENIE ŚCIAN ZEWNĘTRZNYCH			
FUNKCJA:	IMIĘ I NAZWISKO:	NR UPRAWNIEŃ:	PODPIS:
PROJEKTOWAŁ:	inż. Mariusz Borowski	MAZ/0094/ZHOK/10	
TYTUŁ RYSUNKU: SZCZEGÓŁ S-4			DATA: 07- 2011 SKALA: 1:100 BRANŻA NUMER RYS.: A10