


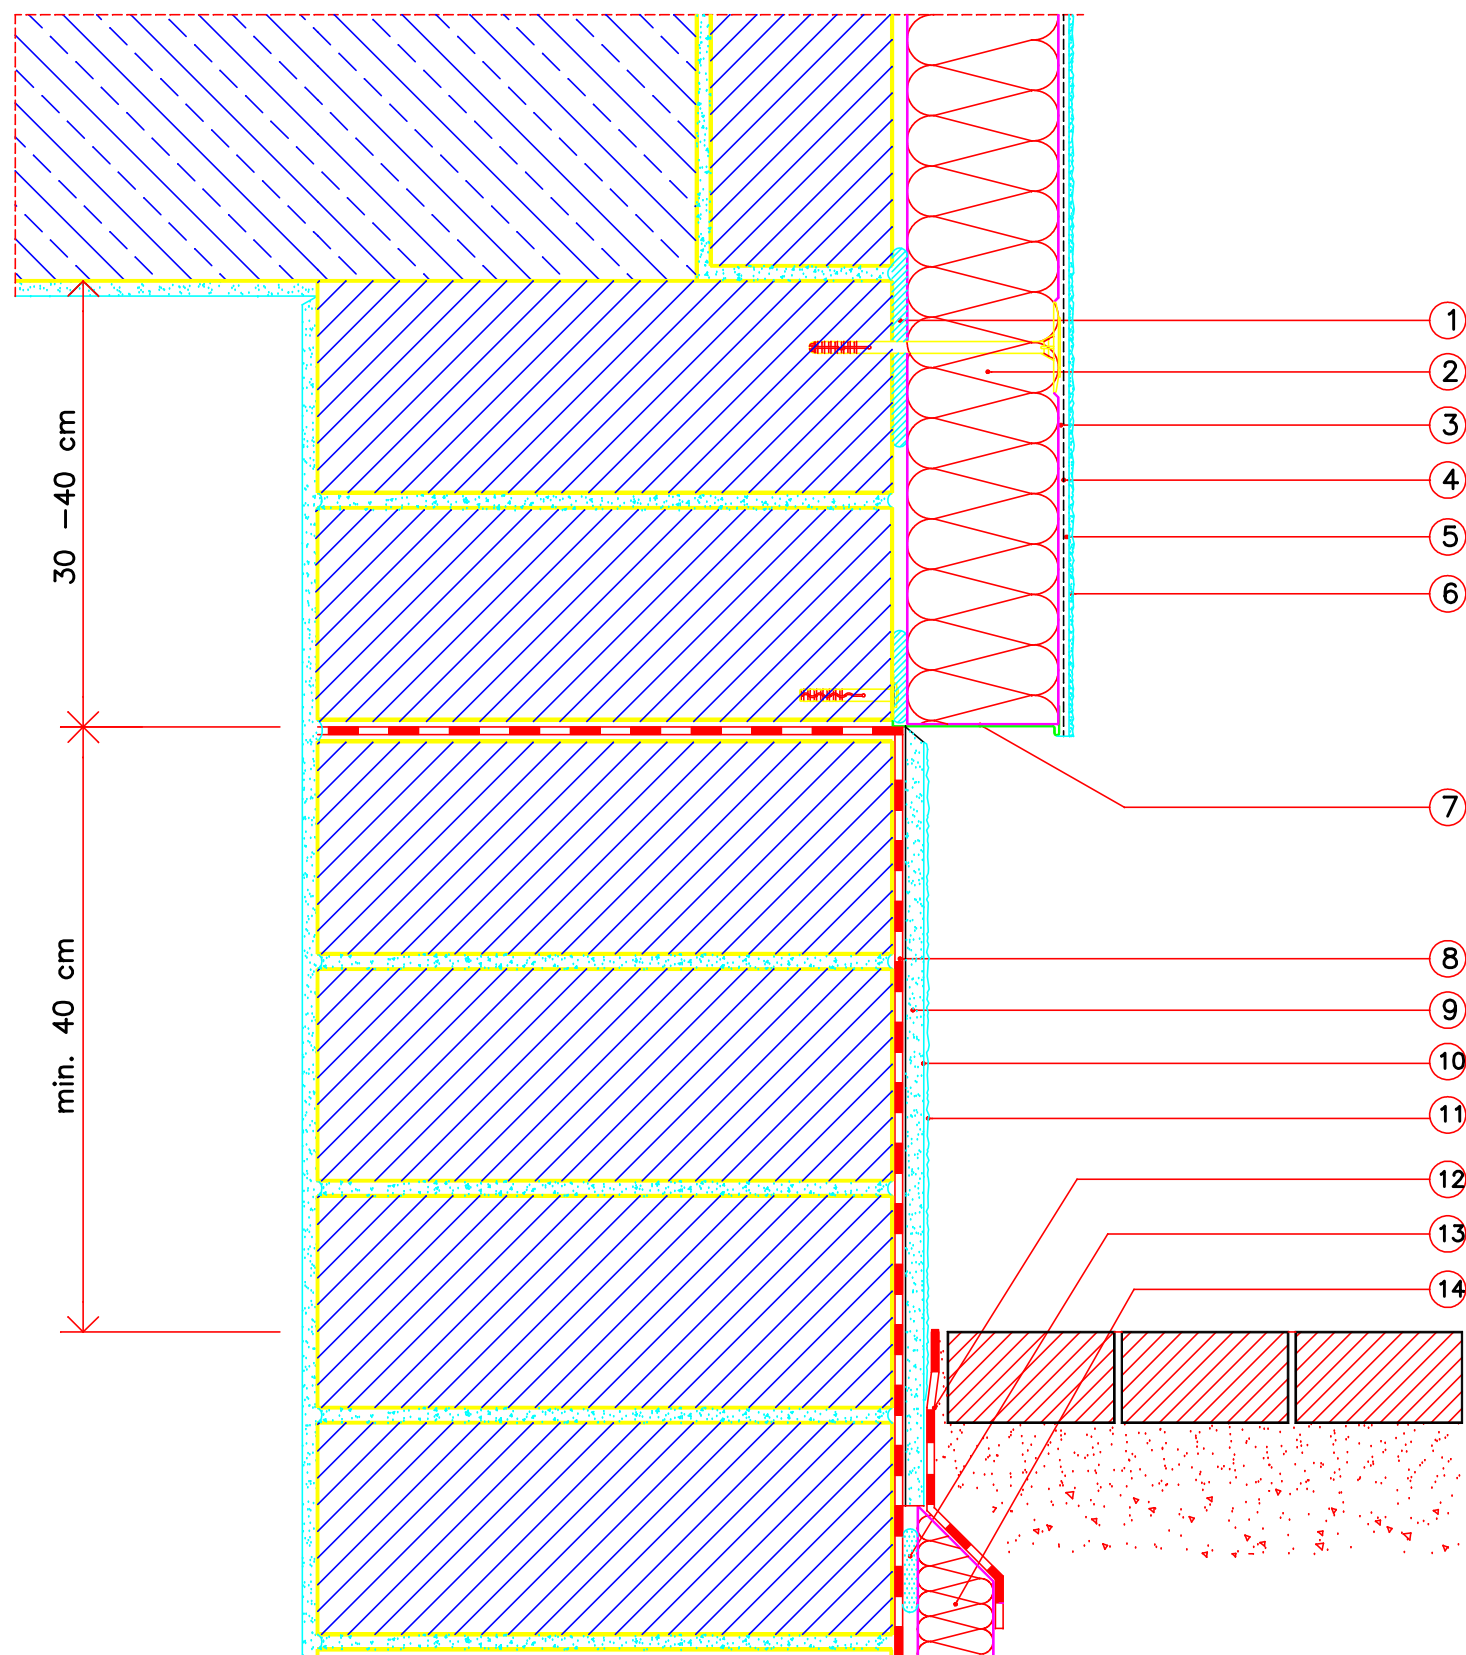

LEGENDA

- 1 zaprawa klejąca LEPSTYR
- 2 płyta termoizolacyjna
- 3 zaprawa klejaco-szpachlowa STYRLEP
- 4 siatka z włókna szklanego (w miejscach narażonych na uszkodzenia – podwójnie)
- 5 środek gruntujący
- 6 tynk cienkowarstwowy
- 7 profil cokołowy
- 8 izolacja pionowa – zaprawa cementowo-polimerowa BUDOSZCZEL-H
- 9 tynk cementowo-wapienny
- 10 środek gruntujący TYNKOLIT-T
- 11 tynk cienkowarstwowy mozaikowy MOZATYNK
- 12 zaprawa cementowo-polimerowa lub samoprzylepna taśma uszczelniająca
- 13 zaprawa cementowo-polimerowa BUDOSZCZEL-H
- 14 płyty ochronne lub ochronno-drenażowe (XPS, EPS)

"Mar Bud"			
www.marbud-projekty.pl, www.projekty-budowlane.eu tel. 695 449 444, 792 280 529, e-mail: biuro@marbud-projekty.pl			
NAZWA PROJEKTU REMONT BUDYNKU ŚWIETLICY WIEJSKIEJ W MIEJSCOWOŚCI BORKOWO KOŚCIELNE - DOCIEPLENIE ŚCIAN ZEWNĘTRZNYCH			
FUNKCJA:	IMIĘ I NAZWISKO:	NR UPRAWNIEŃ:	PODPIS:
PROJEKTOWAŁ:	inż. Mariusz Borowski	MAZ/0094/ZHOK/10	
TYTUŁ RYSUNKU: SZCZEGÓŁ S-5			DATA: 07- 2011
			SKALA: 1:100
			BRANŻA NUMER RYS.: A11