



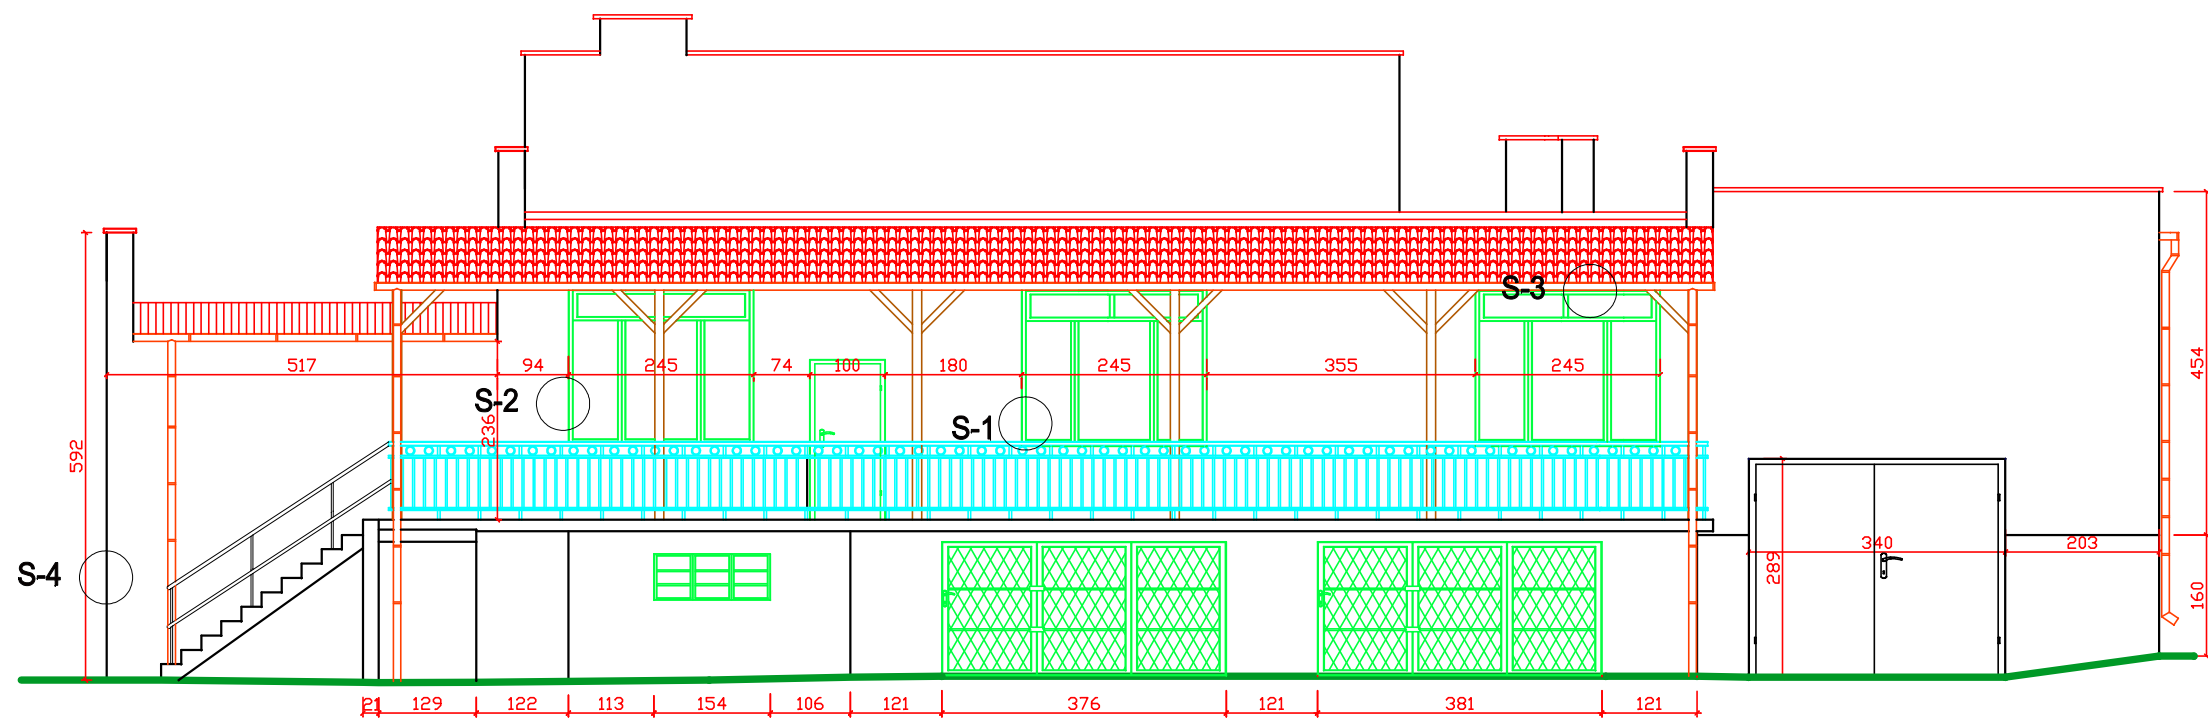

ELEWACJA ZACHODNIA

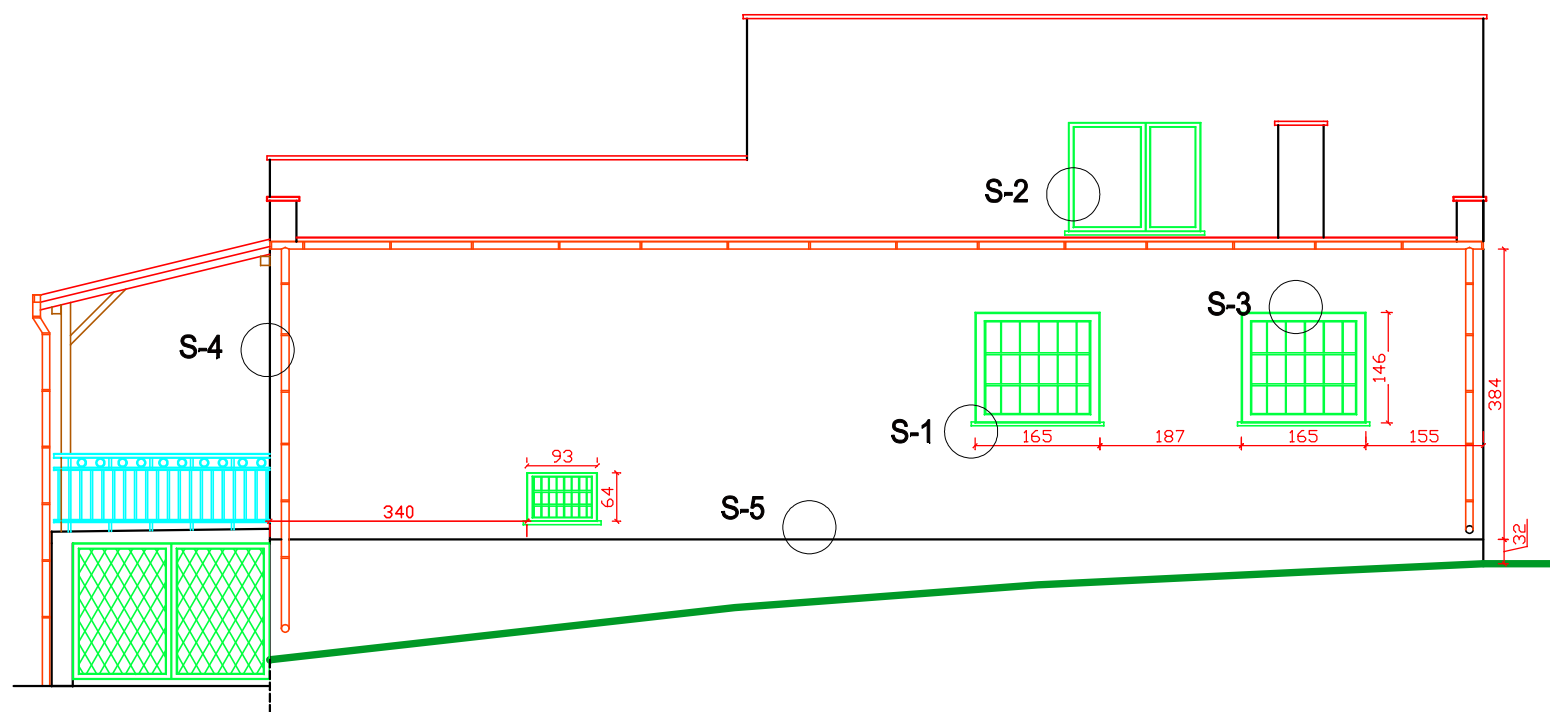

ELEWACJA POŁUDNIOWA

"Mar Bud" www.marbud-projekty.pl, www.projekty-budowlane.eu tel. 695 449 444, 792 280 529, e-mail: biuro@marbud-projekty.pl			
NAZWA PROJEKTU REMONT BUDYNKU ŚWIELICY WIEJSKIEJ W MIEJSCOWOŚCI BORKOWO KOŚCIELNE - DOCIEPLENIE ŚCIAN ZEWNĘTRZNYCH			
FUNKCJA:	IMIĘ I NAZWISKO:	NR UPRAWNIEŃ:	PODPIS:
PROJEKTOWAŁ:	inż. Mariusz Borowski	MAZ/0094/ZHOK/10	
OPRACOWAŁ:	Iga Kleczkowska		
TYTUŁ RYSUNKU: ELEWACJA ZACHODNIA I POŁUDNIOWA			DATA: 07- 2011
			SKALA: 1:100
			BRANŻA NUMER RYS.: A2