


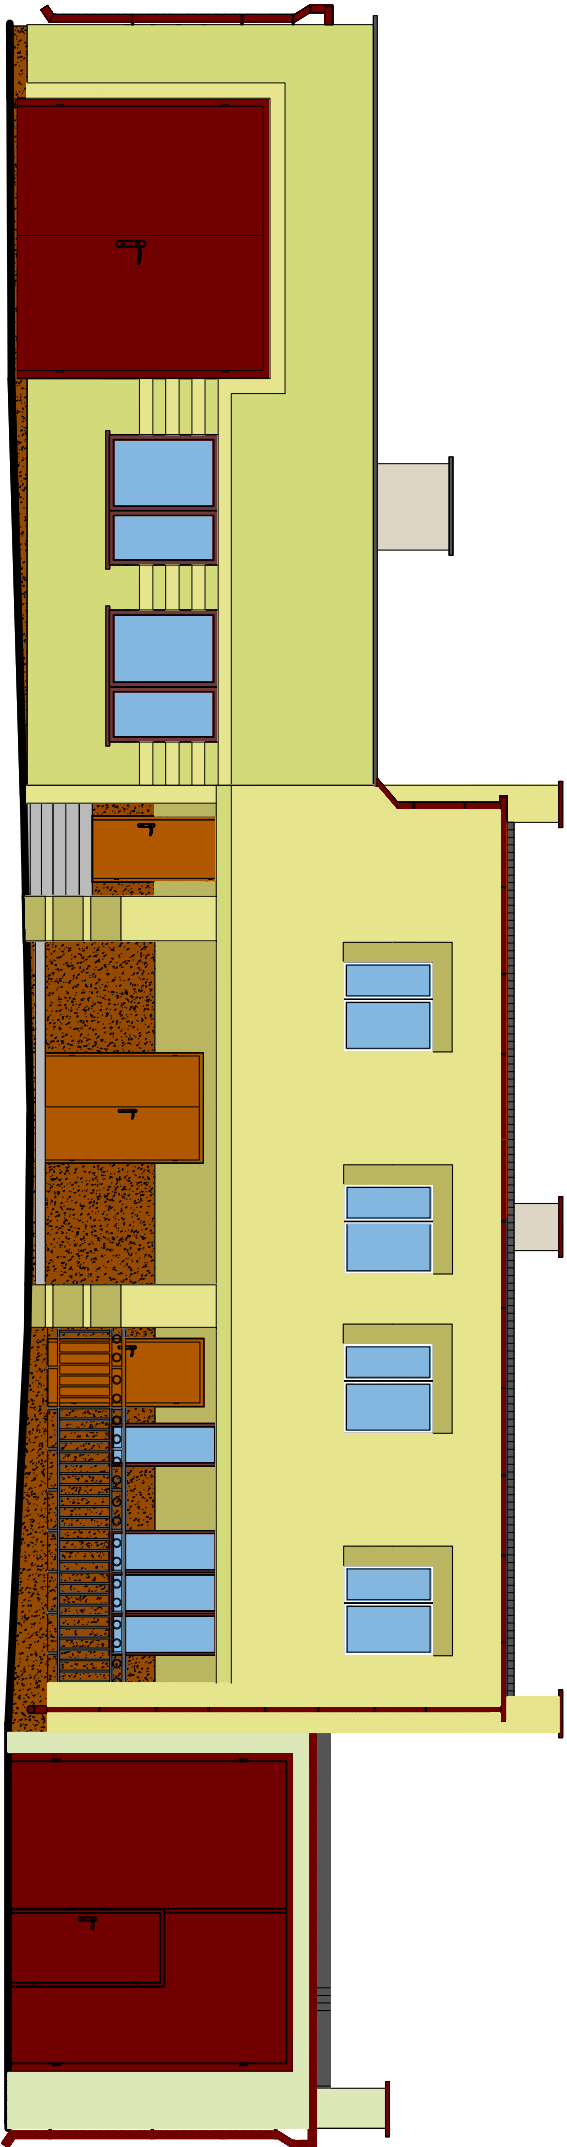

ELEWACJA WSCHODNIA

UWAGA! Przed przystąpieniem do realizacji dobór kolorów należy uzgodnić z inwestorem.

PRZYKŁADOWA KOLORYSTYKA :

- ④

25516
- ①


25512

DOBORU KOLORÓW DOKONANO
NA PODSTAWIE SYSTEMU
KOLORÓW TYNKÓW KREISEL.
- ②

25587
- ③

25579
- ⑤

TM 221A

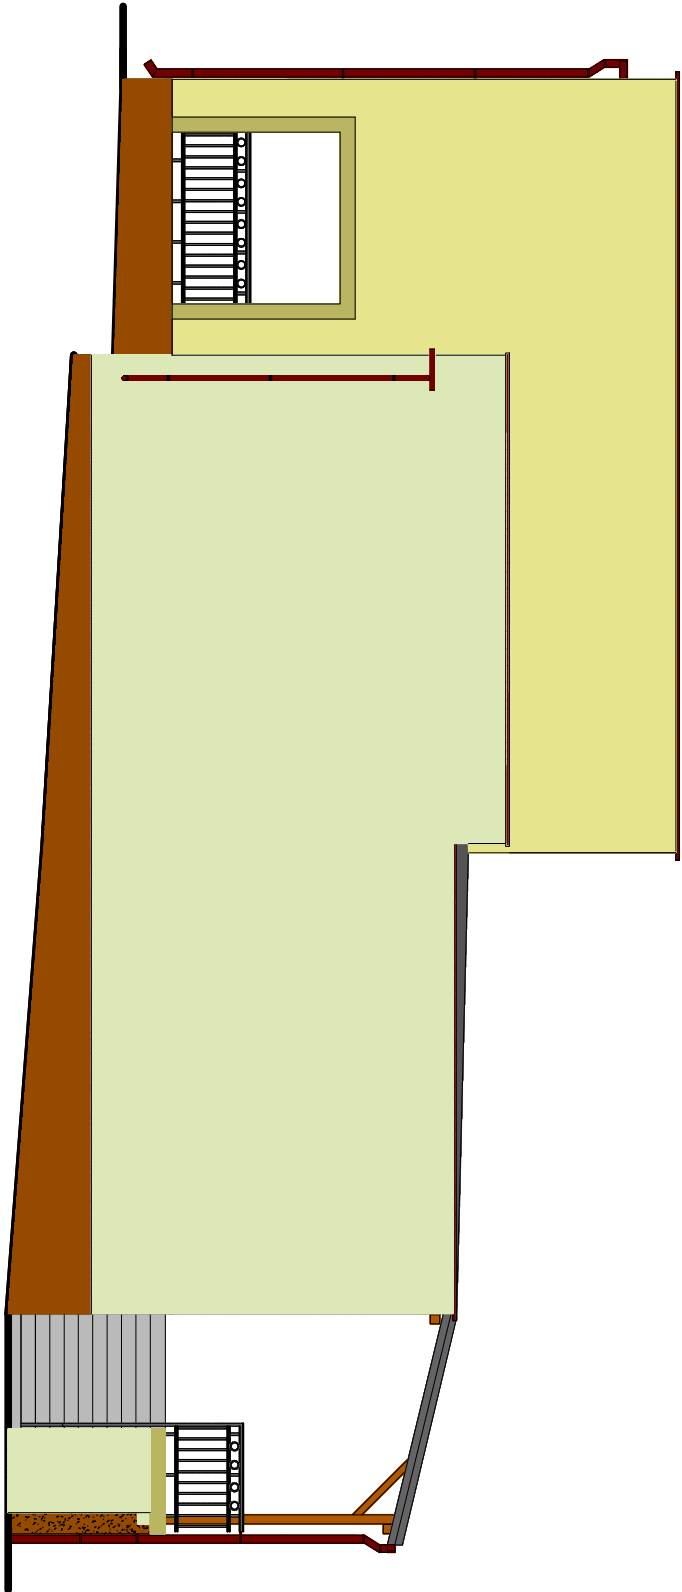

ELEWACJA PÓŁNOCNA

"Mar Bud" www.marbud-projekty.pl www.projekty-budowlane.eu tel. 695 449 444, 792 290 529, e-mail: bluro@marbud-projekty.pl			
NAZWA PROJEKTU REMONT BUDYNKU ŚWIEJLICZY WIEJSKIEJ W MIEJSCOWOŚCI BORKOWO KOŚCIELNE - DOCIEPLENIE ŚCIAN ZEWNĘTRZNYCH"			
FUNKCJA:	IMIĘ I NAZWISKO:		
PROJEKTOWAŁ:	inż. Mariusz Borowski		
WSPÓŁPRACA PROJEKTOWA:	Iga Kleczkowska		
		DATA: 07-2011	BRANŻA NUMER RYS.: A3
TYTUŁ RYSUNKU: ELEWACJE WSCHODNIA I PÓŁNOCNA PROPONOWANA KOLORYSTYKA		SKALA: 1:100	