


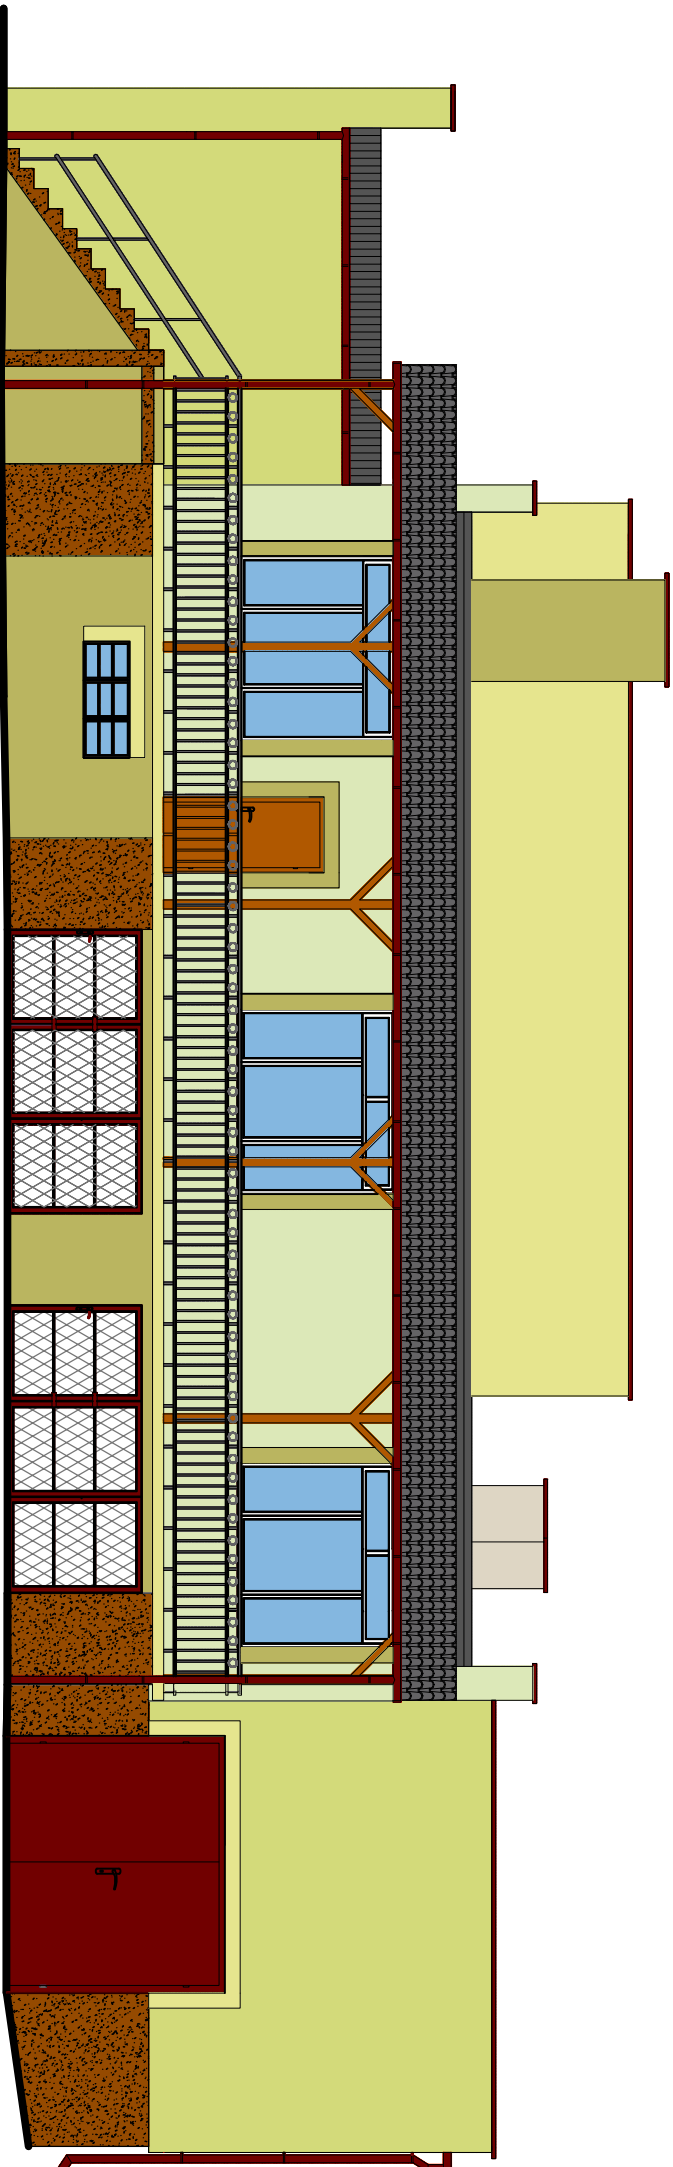

ELEWACJA ZACHODNIA

UWAGA! Przed przystąpieniem do realizacji dobór kolorów należy uzgodnić z inwestorem.

PRZYKŁADOWA KOLORYSTYKA :

- 4


25516
- 1

25512
- 2

25587
- 3

25579
- 5

TM 221A
- DOBORU KOLORÓW DOKONANO
NA PODSTAWIE SYSTEMU
KOLORÓW TYNKÓW KREISEL.

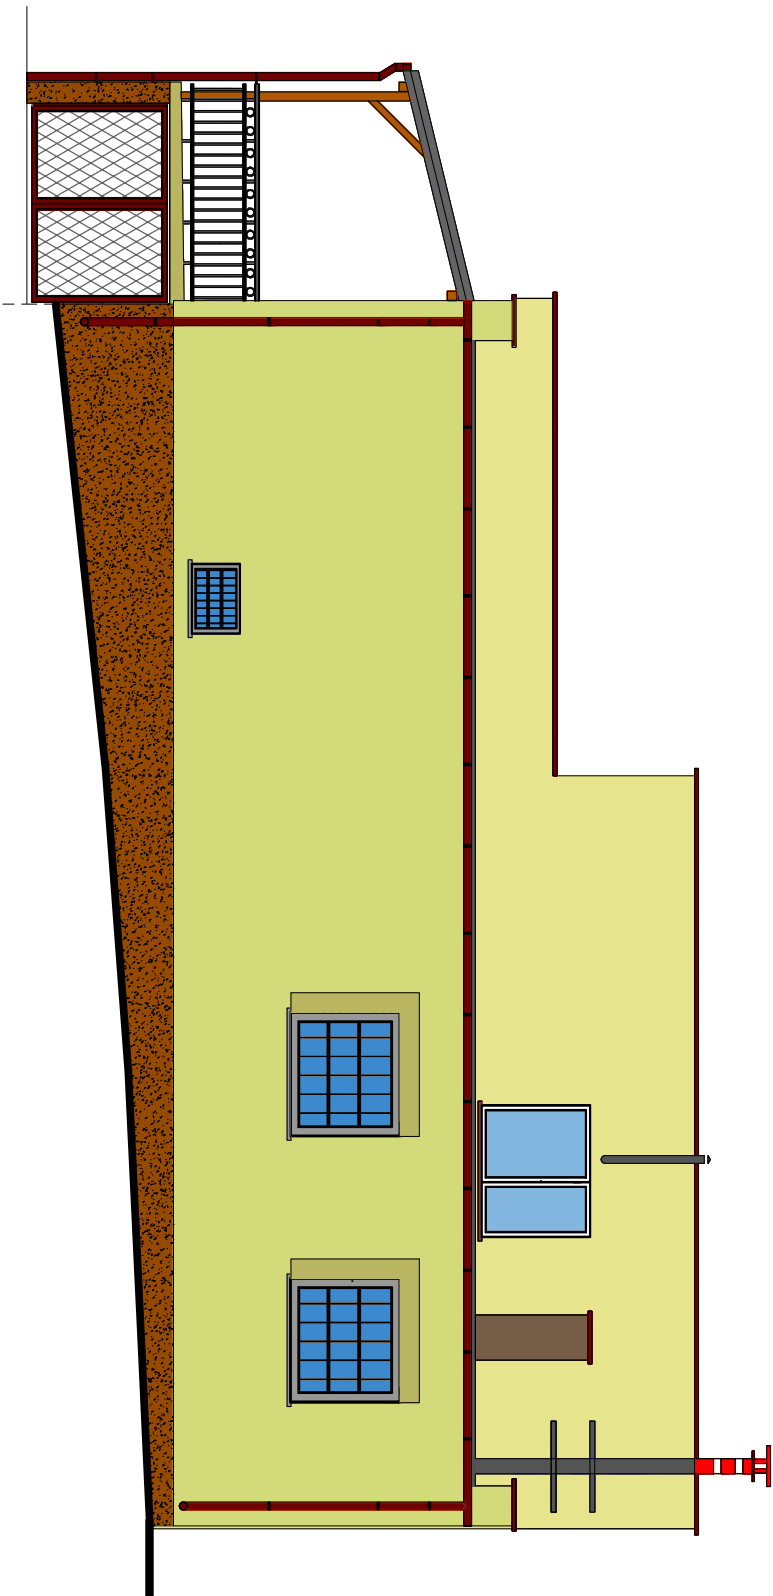

ELEWACJA POŁUDNIOWA

"Mar Bud"		www.marbud-projekty.pl, www.projekty-budowlane.eu	
tel. 695 449 444, 792 280 529, e-mail: biuro@marbud-projekty.pl			
NAZWA PROJEKTU REMONT BUDYNKU ŚWIECICY WIEJSKIEJ W MIEJSCOWOŚCI BORKOWO KOŚCIELNE - DOCIEPLENIE ŚCIAN ZEWNĘTRZNYCH"			
FUNKCJA:	IMIĘ I NAZWISKO:		
PROJEKTOWAŁ:	inż. Mariusz Borowski		
OPRACOWAŁ:	Iga Kleczkowska		
		DATA:	07- 2011
		SKALA:	1:100
Tytuł rysunku: ELEWACJA ZACHODNIA I POŁUDNIOWA PROPONOWANA KOLORYSTYKA			BRANŻA NUMER RYS.: A4