


Szczegóły mocowania płyt styropianowych

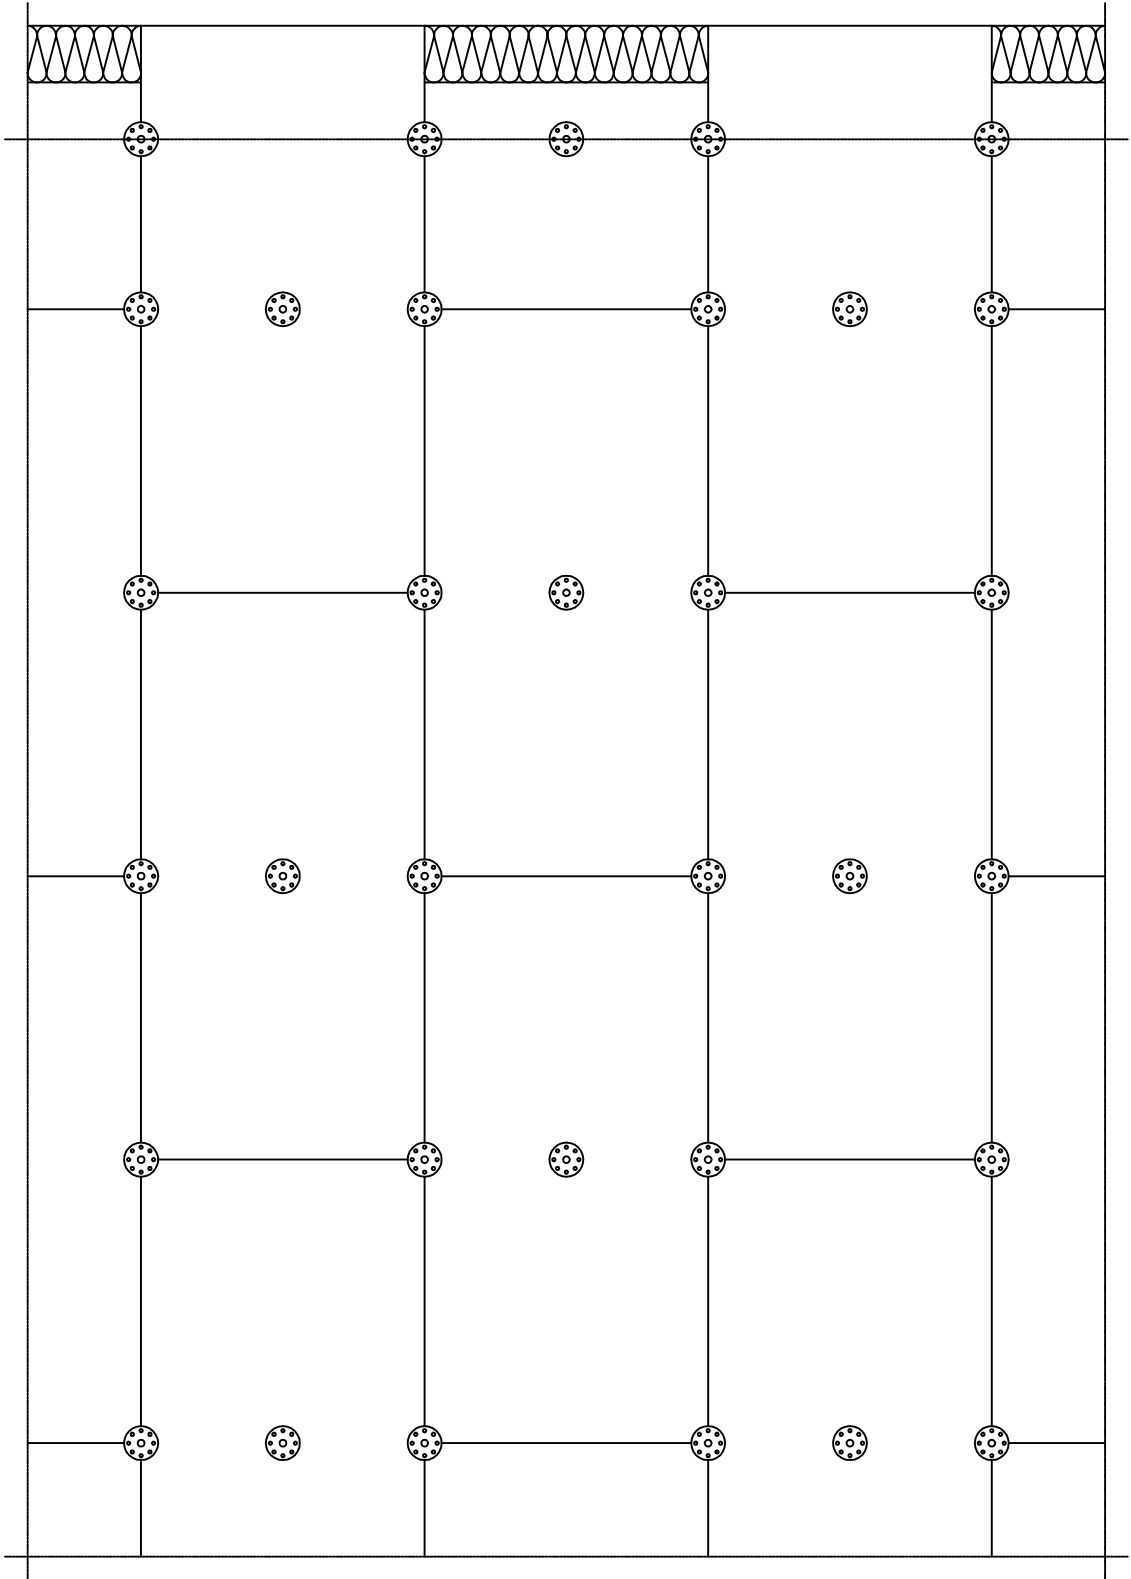

n = 6 szt./m² – cz. środkowa ściany
n = 6 szt./m² – cz. narożna ściany

a min. = 8 cm – ściana murowana

Odstęp od krawędzi ściany:

a

"Mar Bud"

www.marbud-projekty.pl
tel. 695 449 444, 792 290 529, e-mail: biuro@marbud-projekty.pl

NAZWA PROJEKTU
REMONT BUDYNKU ŚWIETLICY WIEJSKIEJ W MIEJSCOWOŚCI BORKOWO KOŚCIELNE
- DOCIEPLENIE ŚCIAN ZEWNĘTRZNYCH"

FUNKCJA:	IMIĘ I NAZWISKO:	NR UPRAWNIENI:	PODPIS:
PROJEKTOWAŁ:	inż. Mariusz Borowski	MAZ/0094/ZHOK/10	

Tytuł rysunku:

SZCZEGÓŁ MOCOWANIA PŁYT STYROPIANOWYCH

SKALA:
1:100
BRANŻA:
NUMER RYS.:

A6