


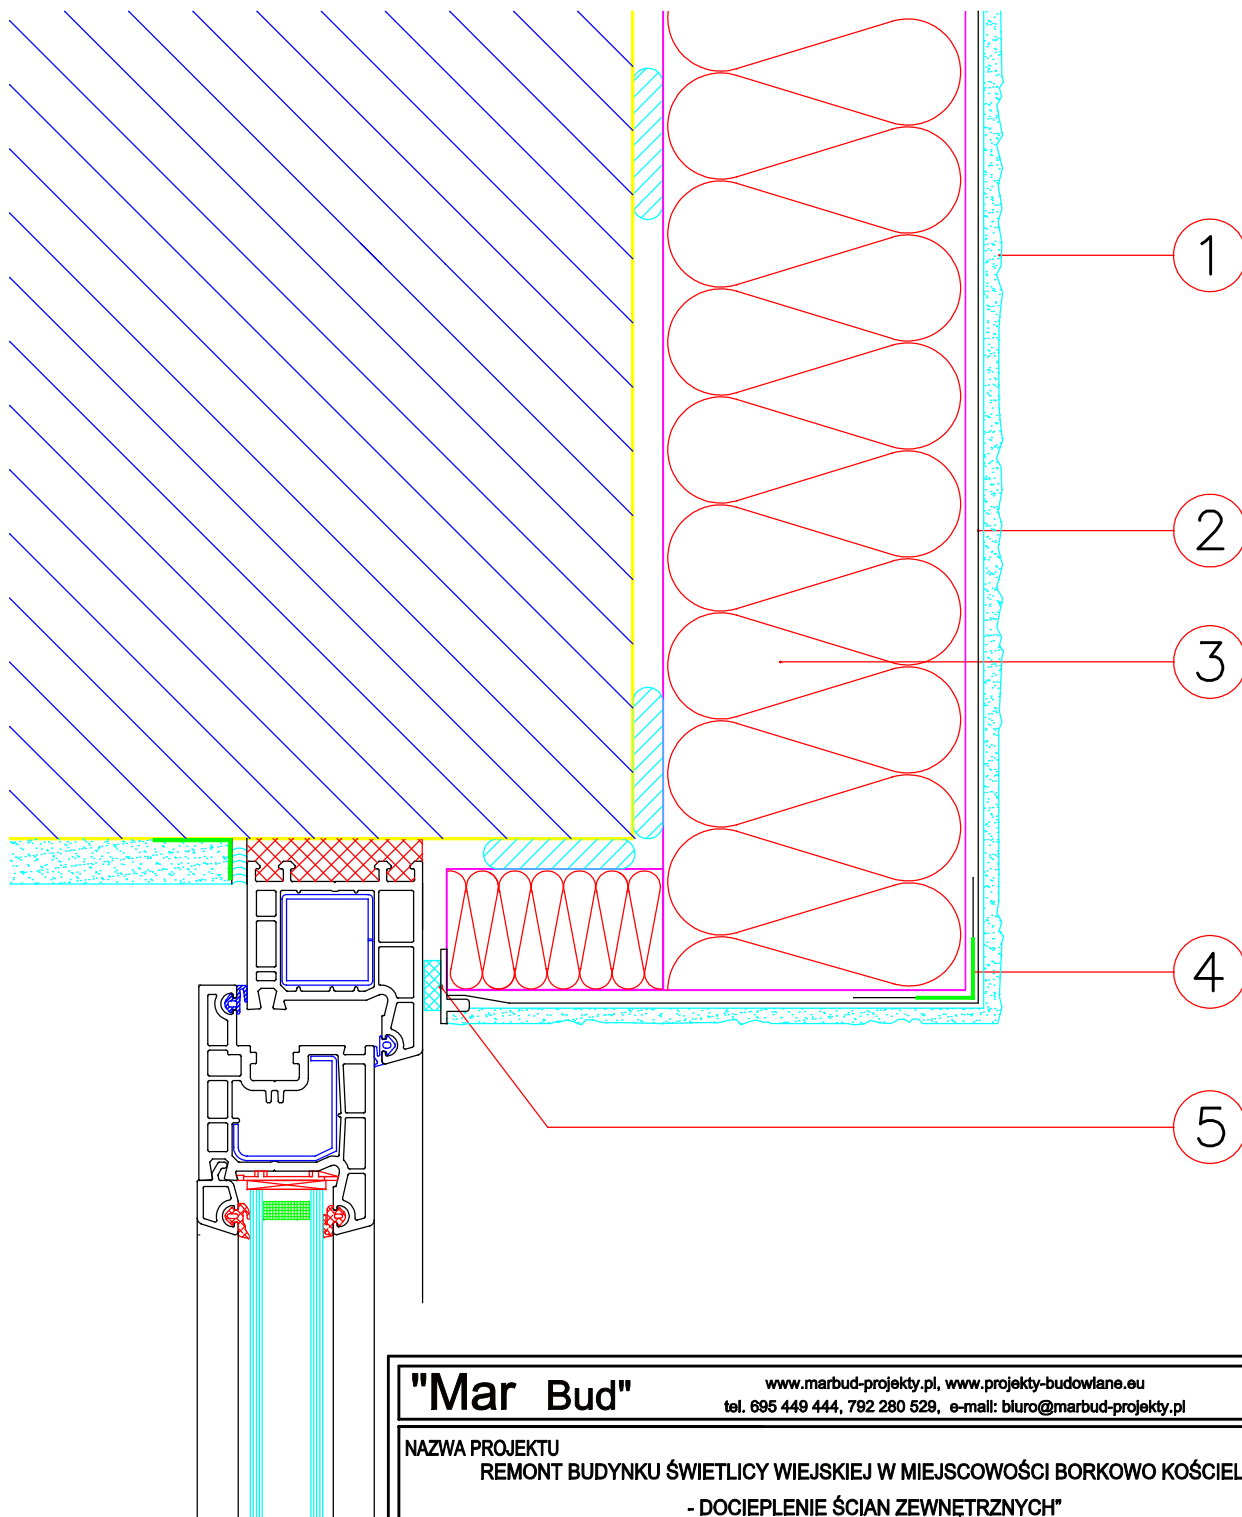

LEGENDA

1. tynk cienkowarstwowy
2. warstwa zbrojona siatką szklaną
3. płyta termoizolacyjna
4. narożnik z siatką lub profil z kapinosem
5. listwa uszczelniająca z siatką

"Mar Bud"

www.marbud-projekty.pl, www.projekty-budowlane.eu
tel. 695 449 444, 792 280 529, e-mail: biuro@marbud-projekty.pl

NAZWA PROJEKTU
REMONT BUDYNKU ŚWIE TLICY WIEJSKIEJ W MIEJSCOWOŚCI BORKOWO KOŚCIELNE
- DOCIEPLENIE ŚCIAN ZEWNĘTRZNYCH

FUNKCJA:	IMIĘ I NAZWISKO:	NR UPRAWNIEŃ:	PODPIS:
PROJEKTOWAŁ:	inż. Mariusz Borowski	MAZ/0094/ZHOK/10	

TYTUŁ RYSUNKU:

SZCZEGÓŁ S-3

DATA:
07- 2011

SKALA:
1:100

BRANŻA
NUMER RYS.:

A9