


ASBUD - PROJEKTY, KOSZTORYSY	
I NADZORY BUDOWLANE inż. Artur Szybur	
PROJEKT BUDOWLANY /uproszczony/ REMONT DROGI GMINNEJ nr G 13W PIASTOWO - PIASTOWO NOWE, gm. SIERPC, dz. nr ewid. 107, 70 Powiat Sierpecki	
INWESTOR:	GMINA SIERPC URZĄD GMINY W SIERPCU, ul. Biskupa Floriana 4, 09-200 Sierpc
PROJEKTOWAL:	NR URN. PODPIS:
NR URN.	PODPIŚ:
INZ. INŻ. MARIUSZ SZYBUR	-
INZ. ARTUR SZYBUR	-
TYTUL RYS.:	PROFIL PODŁUŻNY OD km 1+300 DO km 2+655
FAZA:	PROJEKT BUDOWLANY
BRANŻA:	DROGOWA
SKALA:	1:1000/1:100
DATA:	MAJ 2012
NR RYS.:	D-6

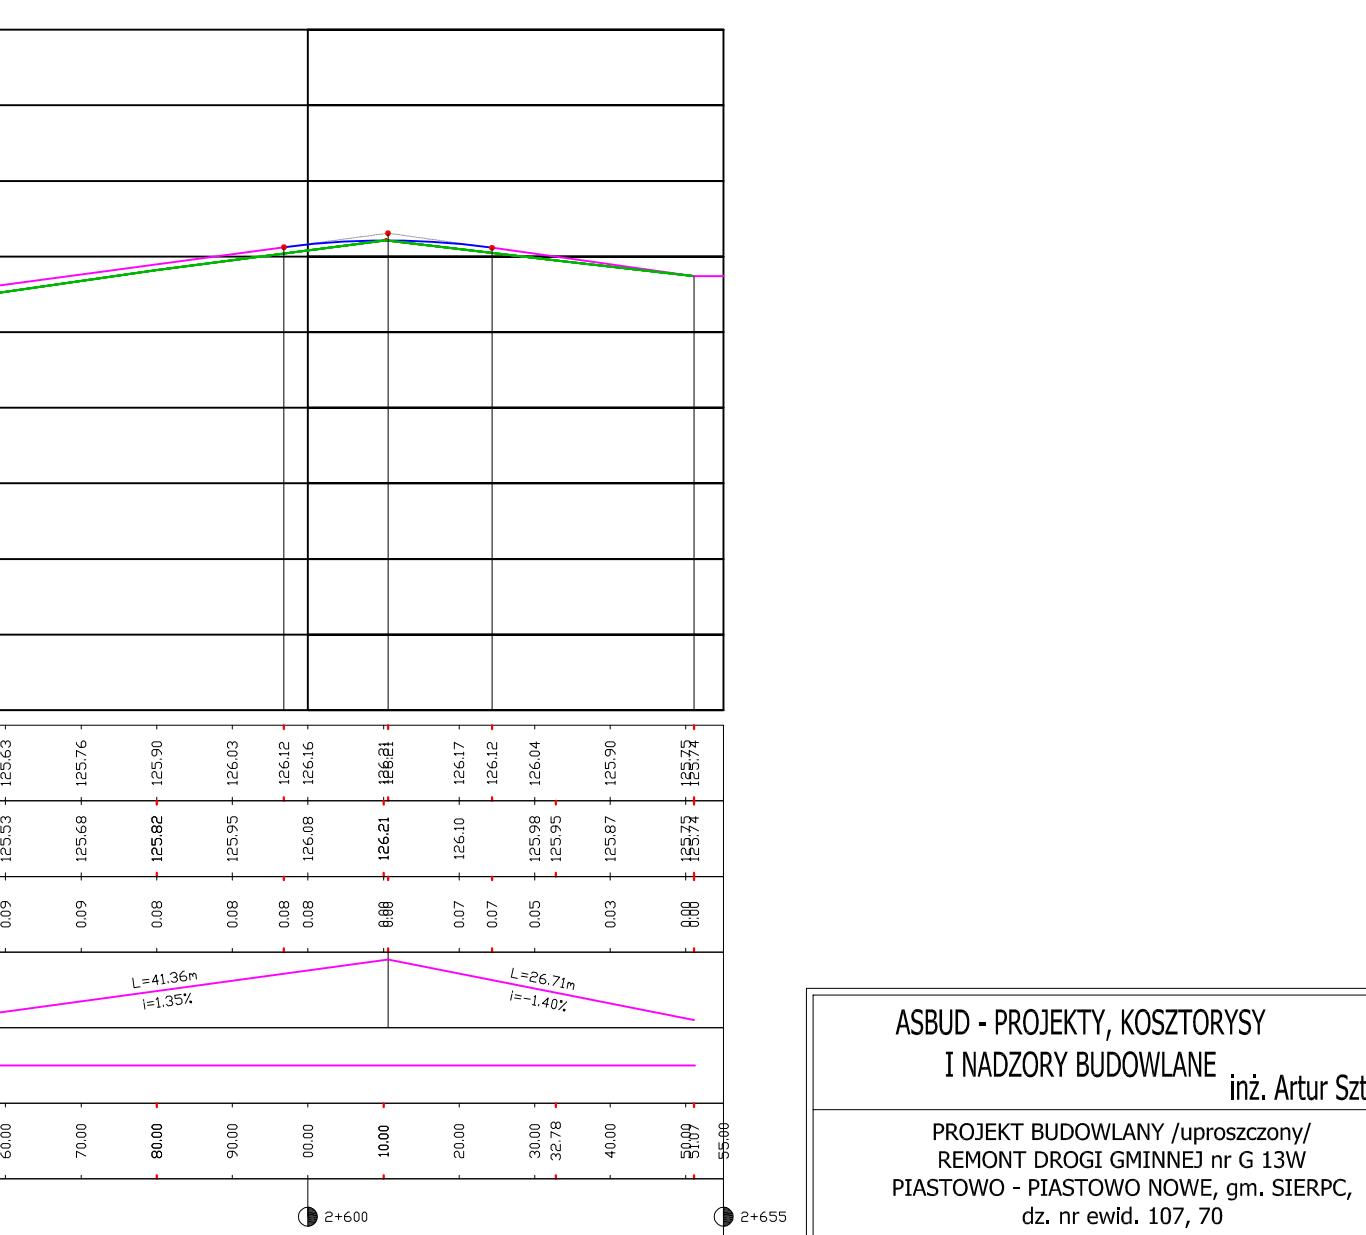

PROFIL PODŁUŻNY DROGI NR G 13W

OD km 1+300 DO km 2+655

SKALA 1:1000 / 1:100

projektowana niweleta remontowanej drogi

niweleta istniejacej drogi