



Potrójne powierzchniowe utwardzenie emulsją asfaltową K1 70 i grysami frakcji 2-5mm, 5-8mm, 8-12mm
Wyrównanie i wzmocnienie nawierzchni żwirowej i poboczy tłuczniem 0-31,5mm gr. 8cm
Istniejąca nawierzchnia żwirowa

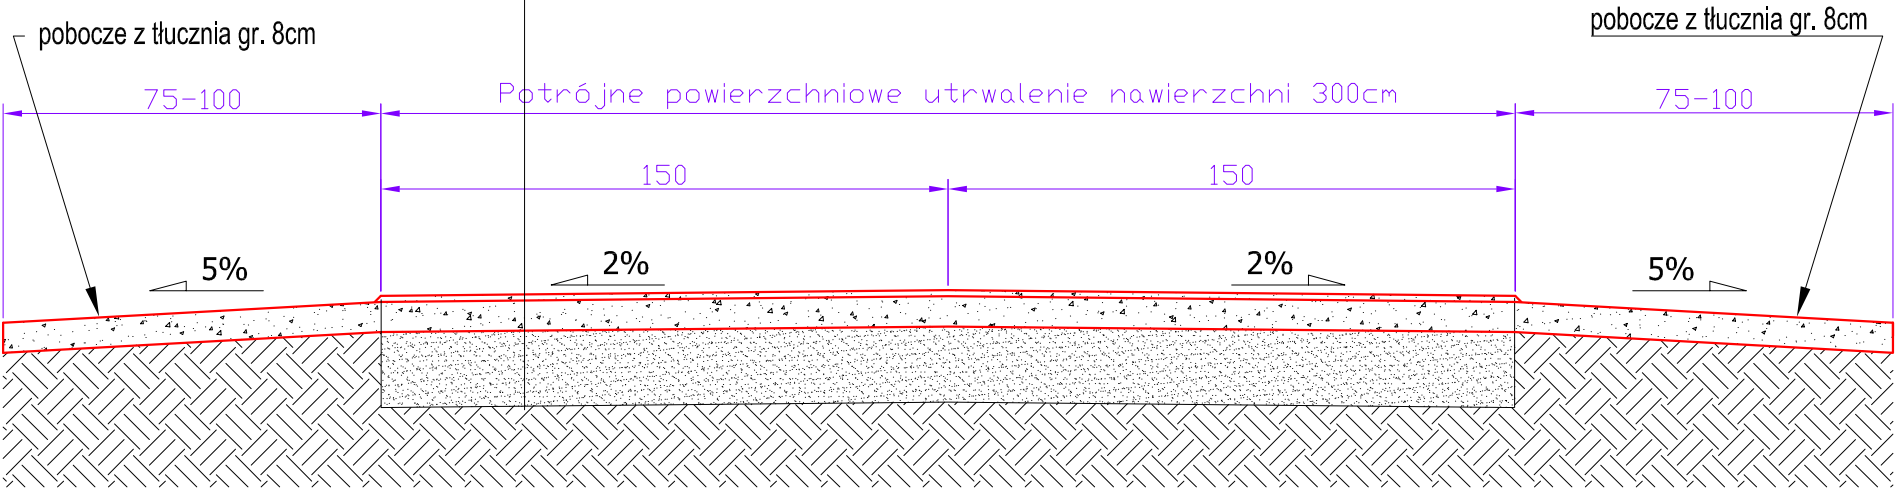

PRZEKRÓJ POPRZECZNY
WYRÓWNANIE TŁUCZNIEM gr. 8cm
OD km 0+450 DO km 2+655
SKALA 1:20

Potrójne powierzchniowe utwardzenie emulsją asfaltową K1 70 i grysami frakcji 2-5mm, 5-8mm, 8-12mm
Wyrównanie pod nawierzchnią drogi i poboczy tłuczniem 0-31,5mm gr. 8cm
Podbudowa z tłucznia 0-31,5mm, gr. 20cm (droga z pobocznymi)
Istniejąca nawierzchnia żwirowa

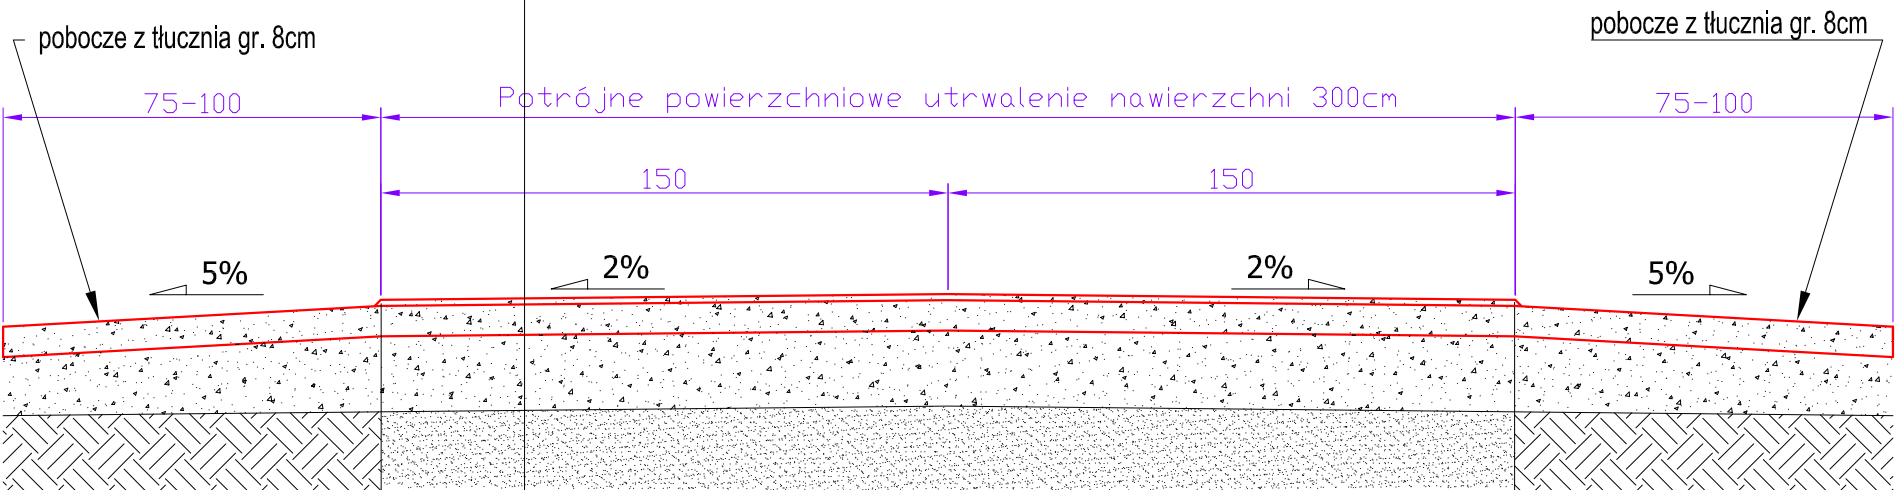

PRZEKRÓJ POPRZECZNY
WYRÓWNANIE TŁUCZNIEM gr. 8cm
PODBUDOWA TŁUCZNIOWA gr. 20cm
OD km 1+350 DO km 1+500
SKALA 1:20

ASBUD - PROJEKTY, KOSZTORYSY I NADZORY BUDOWLANE inż. Artur Sztymbur			
PROJEKT BUDOWLANY /uproszczony/ REMONT DROGI GMINNEJ nr G 13W PIASTOWO - PIASTOWO NOWE, gm. SIERPC, dz. nr ewid. 107, 70 Powiat Sierpc			
INWESTOR:	GMINA SIERPC URZĄD GMINY W SIERPCU, ul. Biskupa Floriana 4, 09-200 Sierpc		
PROJEKTOWAŁ:	NR UPR.	PODPIS:	
	NR UPR.	PODPIS:	
MGR INŻ. MARIUSZ SZTYBUR	-		
INŻ. ARTUR SZTYBUR	-		
TYTUŁ RYS.:	PRZESZKROJE POPRZECZNE		
FAZA:		PROJEKT BUDOWLANY	
BRANŻA:		DROGOWA	
SKALA:	1:20	DATA:	MAJ 2012 NR RYS:

D-7