


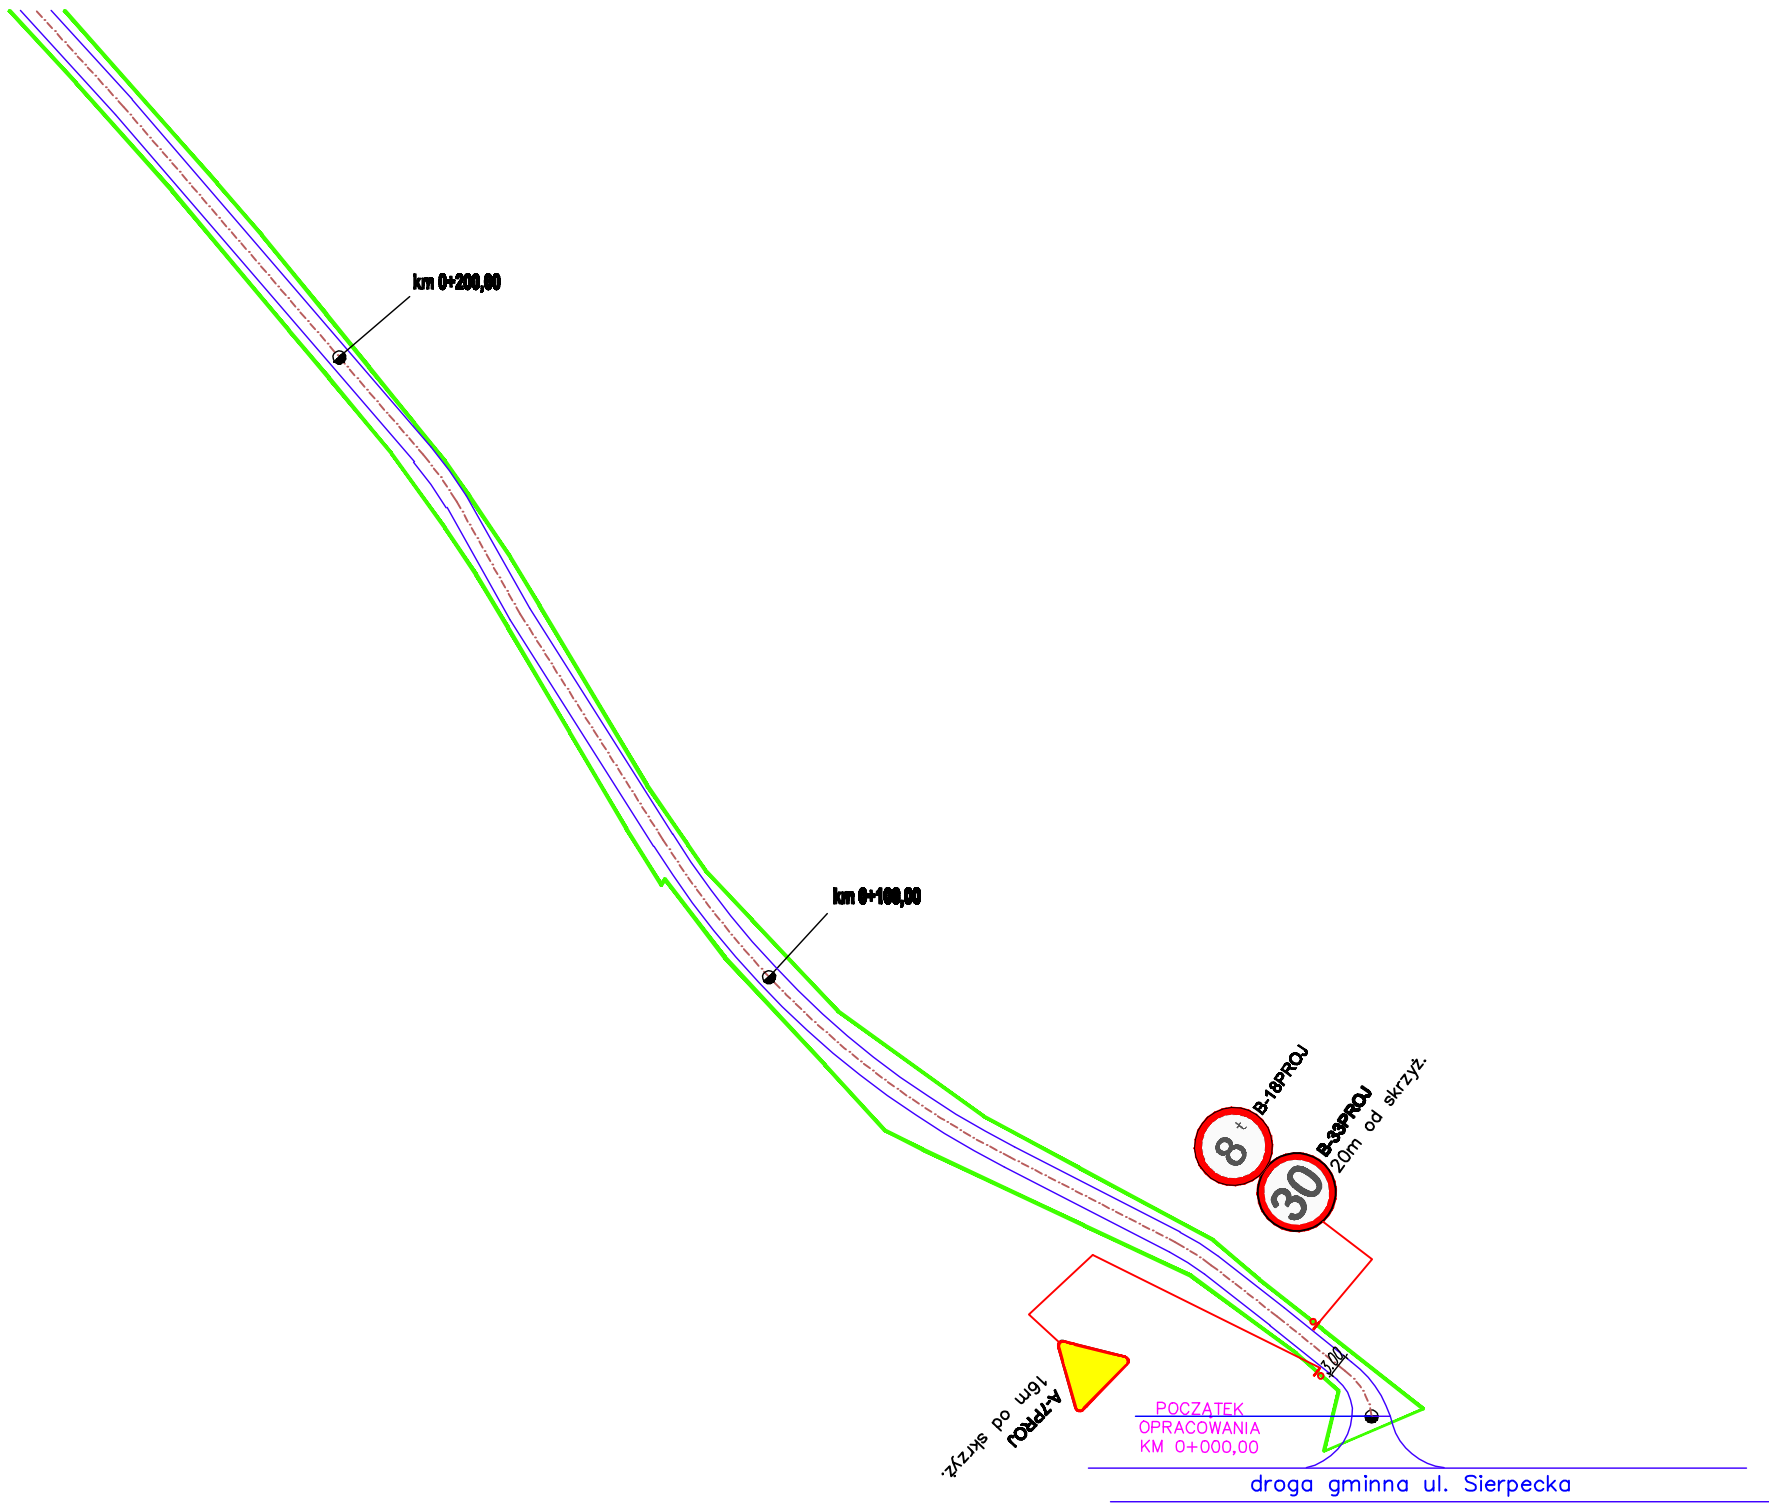

LEGENDA:	
	LINIA GRANICZNA PASA DROGOWEGO DROGI WEWNĘTRZNEJ
	OŚ DROGI
	KRAWĘDŹ JEZDNI