
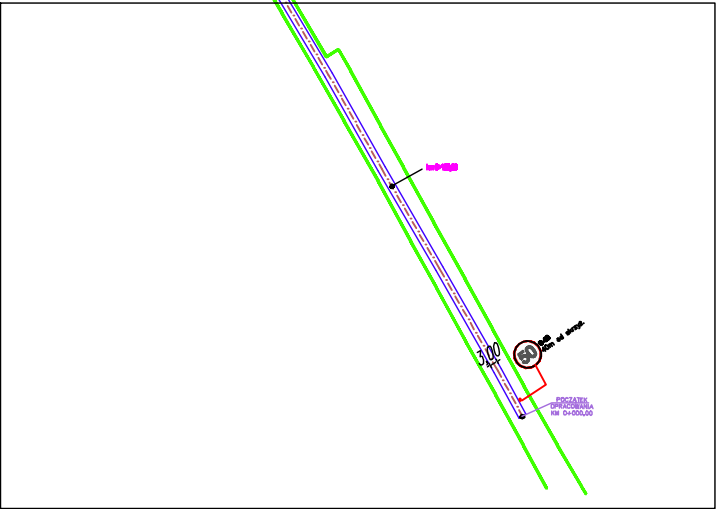
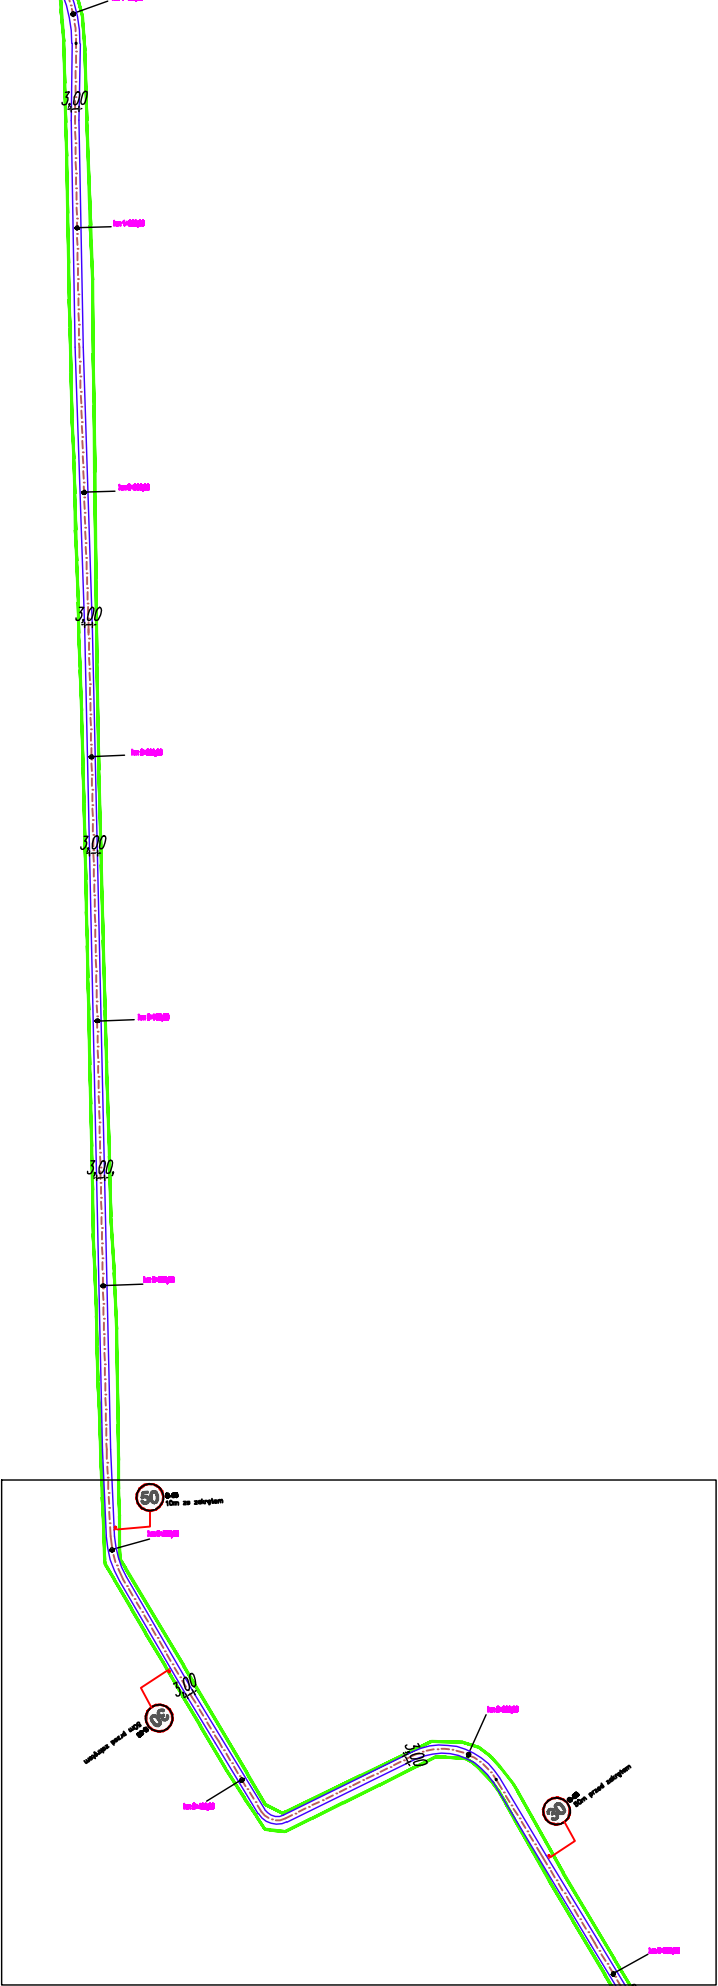


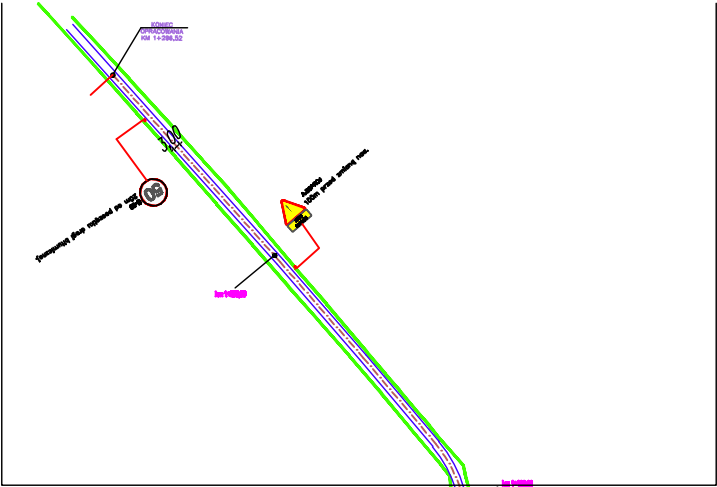

ODCINKI DROGI OBJĘTE OPRACOWANIEM	
LEGENDA:	
	LINIA GRANICZNA PASA DROGOWEGO DROGI WEWNĘTRZNEJ
	OŚ DROGI
	KRAWĘDZ JEZDNI
REMONT DROGI GMINNEJ NR 370503W ZLOKALIZOWANEJ W MIEJSCOWOŚCI WILCZOGÓRA GMINA SIERPC W KM 0+000 DO KM 1+296,52	
INWESTOR:	Gmina Sierpc 09-200 Sierpc ul. Biskupa Floriana 4
PROJEKTOWAŁ:	PODPIS:
TYTUŁ RYS.	PROJEKT STAŁEJ ORGANIZACJI RUCHU
FAZA:	OPRACOWANIE TECHNICZNE
BRANŻA:	INŻYNIERIA RUCHU
OWYAT A - 4-4000	DATA - MARZEC 2012
NR RYS.	2