


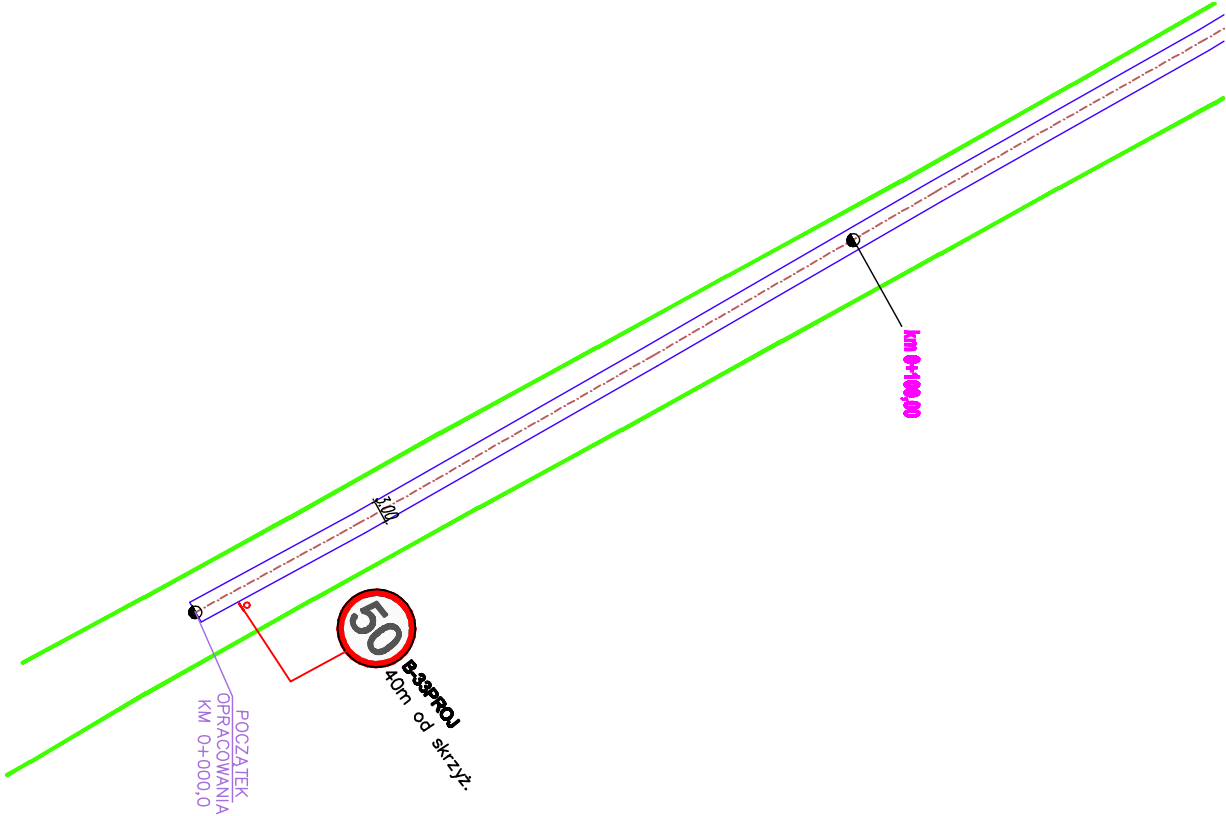

LEGENDA:	
	LINIA GRANICZNA PASA DROGOWEGO DROGI WERNĘTRZNEJ
	OŚ DROGI
	KRAJEDZ. JEZDNI

REMONT DROGI GMINNEJ NR 37053W ZLOKALIZOWANEJ W MIEJSCOWOŚCI WILCZOGÓRA GMINA SIERPC W KM 0+000 DO KM 1+296,52	
---	--

INWESTOR:	Gmina Siarc
	09-200 Siarc ul. Biskupa Floriana 4
PROJEKTOWYL:	PROJEKT
	PROJEKT STYLIZACJI ORGANIZACJI RUCHU

FAZA:		OPRACOWANIE TECHNICZNE	
MIAŁO:		WYKONANIE RUCHU	
SKALA: 1:1000		DATA: MARZEC 2013	NR PROJ: 3