


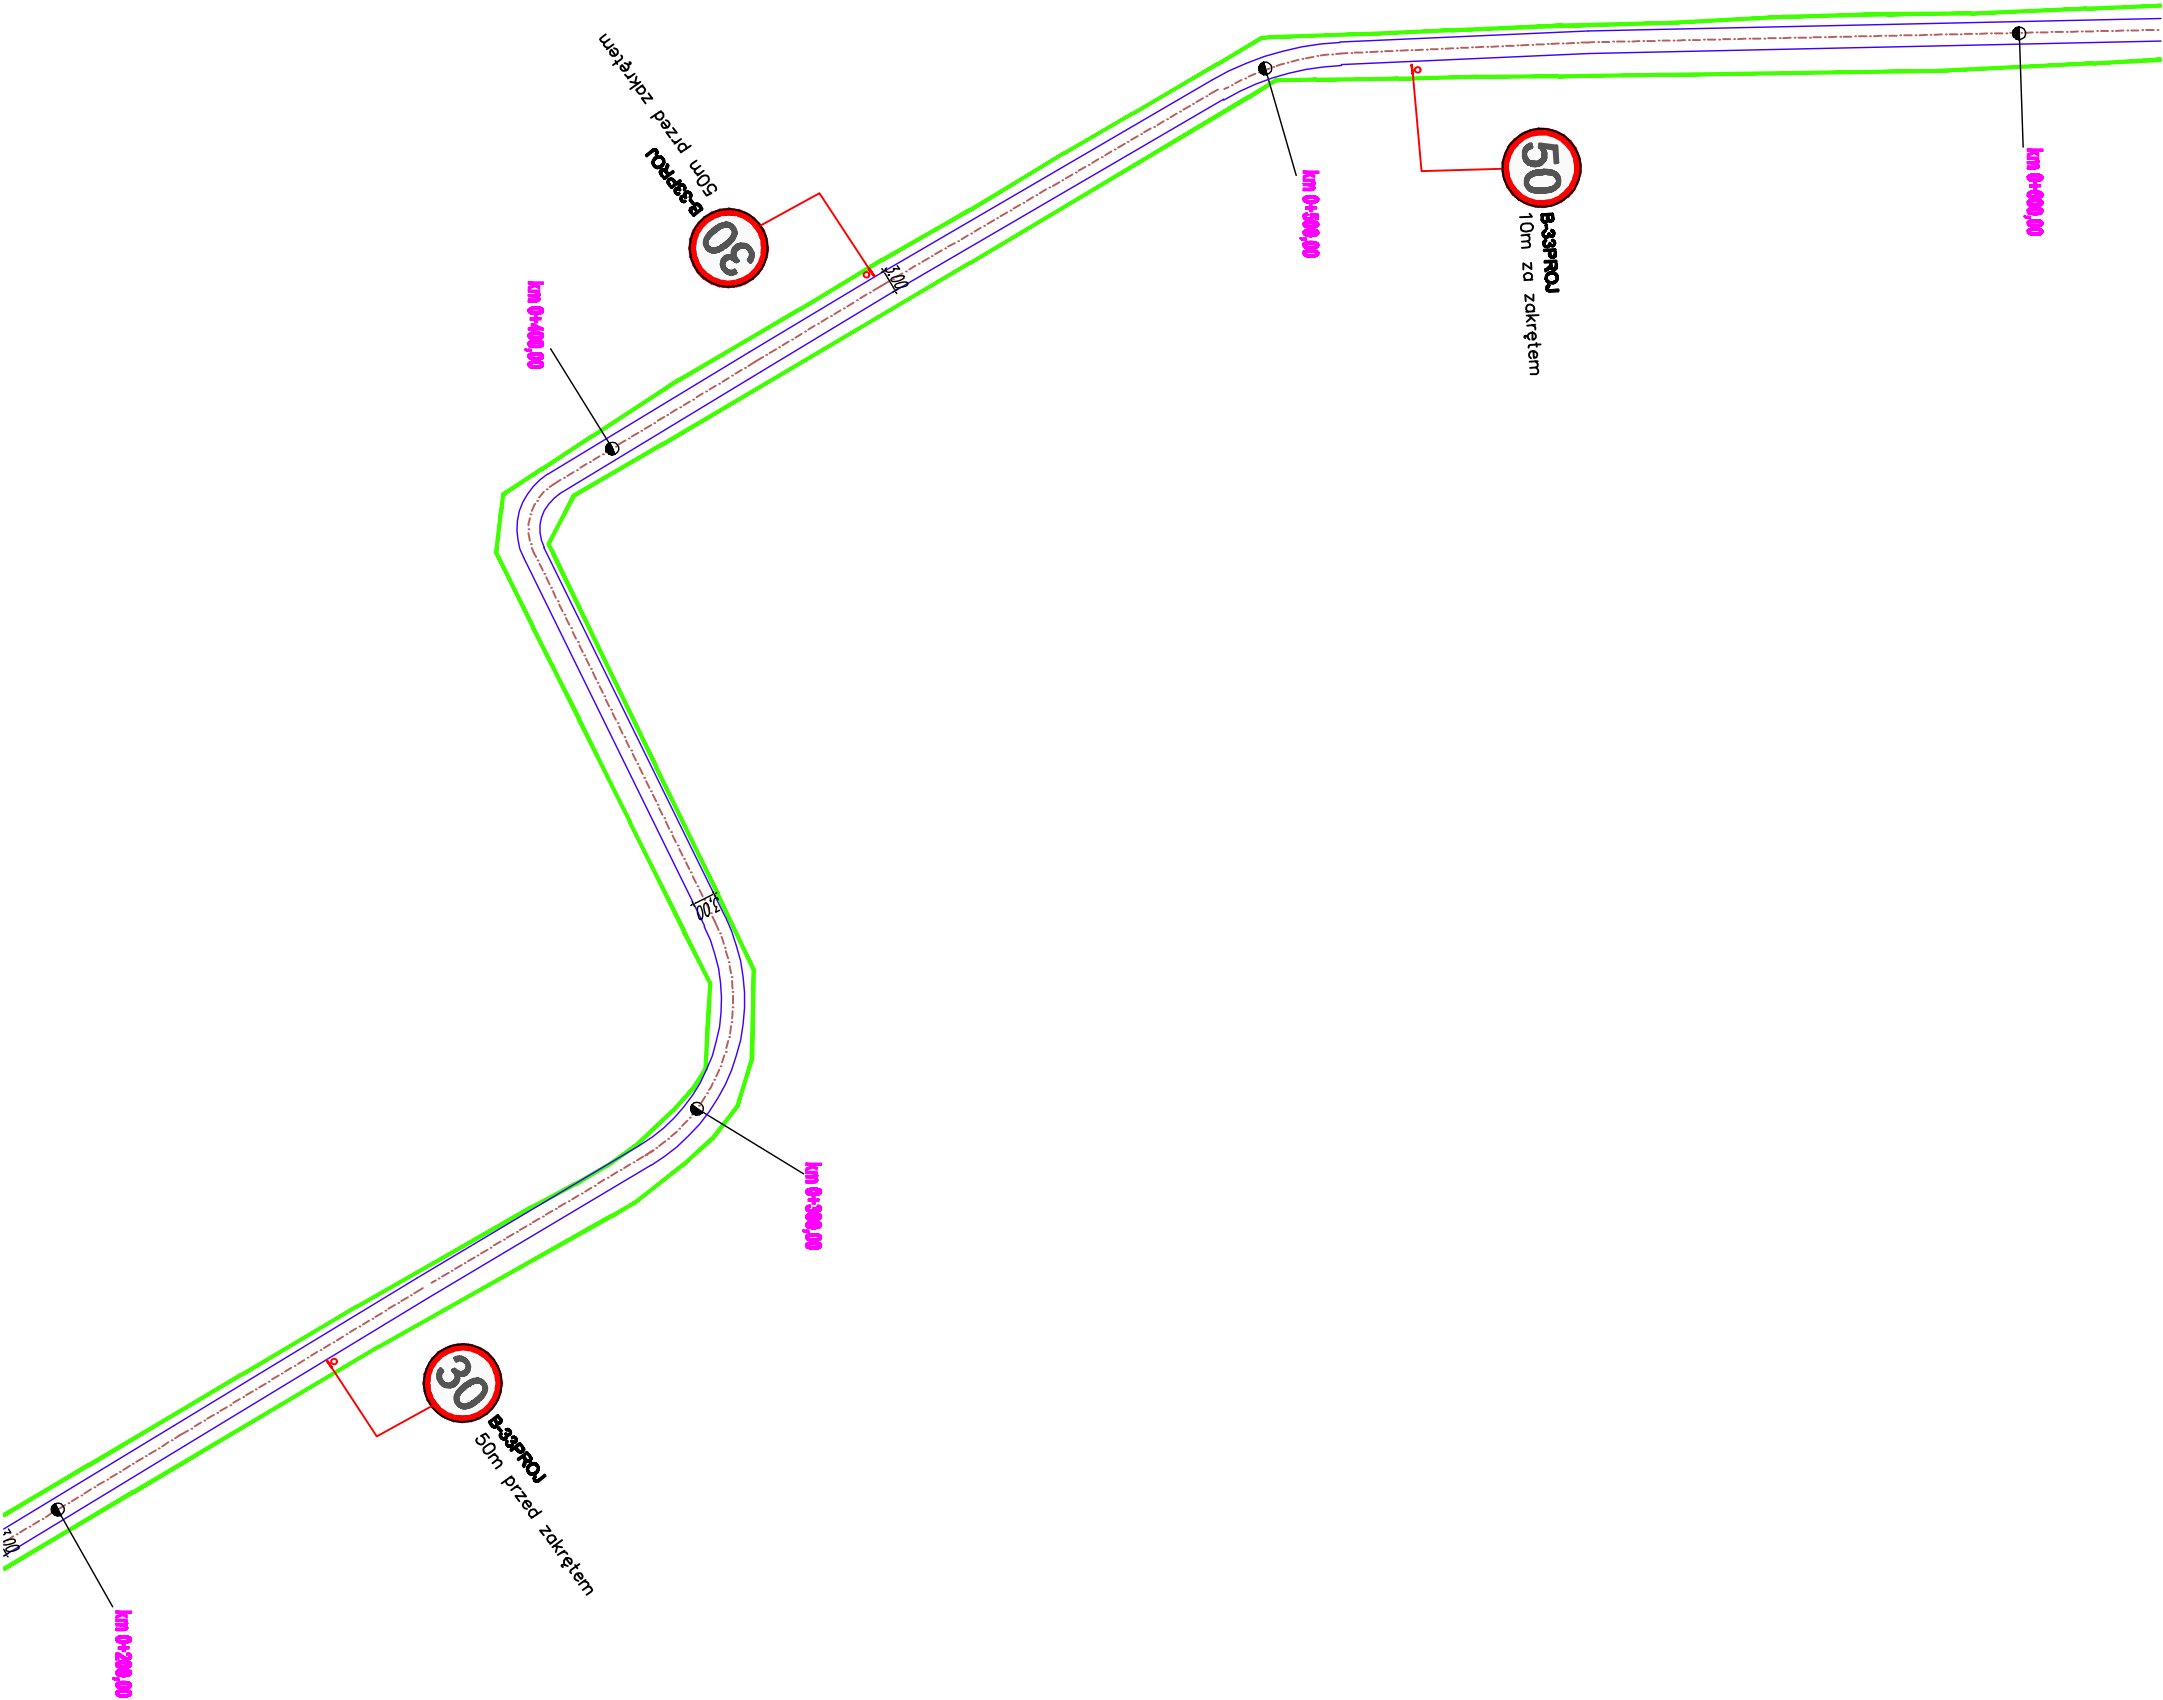

LEGENDA:			
LINIA GRANICZNA PASA DROGOWEGO DROGI WERNĘTRZNEJ			
OŚ DROGI			
KRAJEDZ. JEZDNI			
REMONT DROGI GMINNEJ NR 37053W ZLOKALIZOWANEJ W MIEJSCOWOŚCI WILCZOGÓRA GMINA SIERPC W KM 0+000 DO KM 1+296,52			
INWESTOR:	Gmina Sierpc		
	09-200 Sierpc ul. Bitwy pod Fortem 4		
PROJEKTOWY:	POMIAR		
	PROJEKT STANU ORGANIZACJI RUCHU		
Faza:		ORGANIZACJA TECHNICZNA	
Dział:		RZUTY I PLANY	
Skala: 1:1000		M. P.:	
		4	