


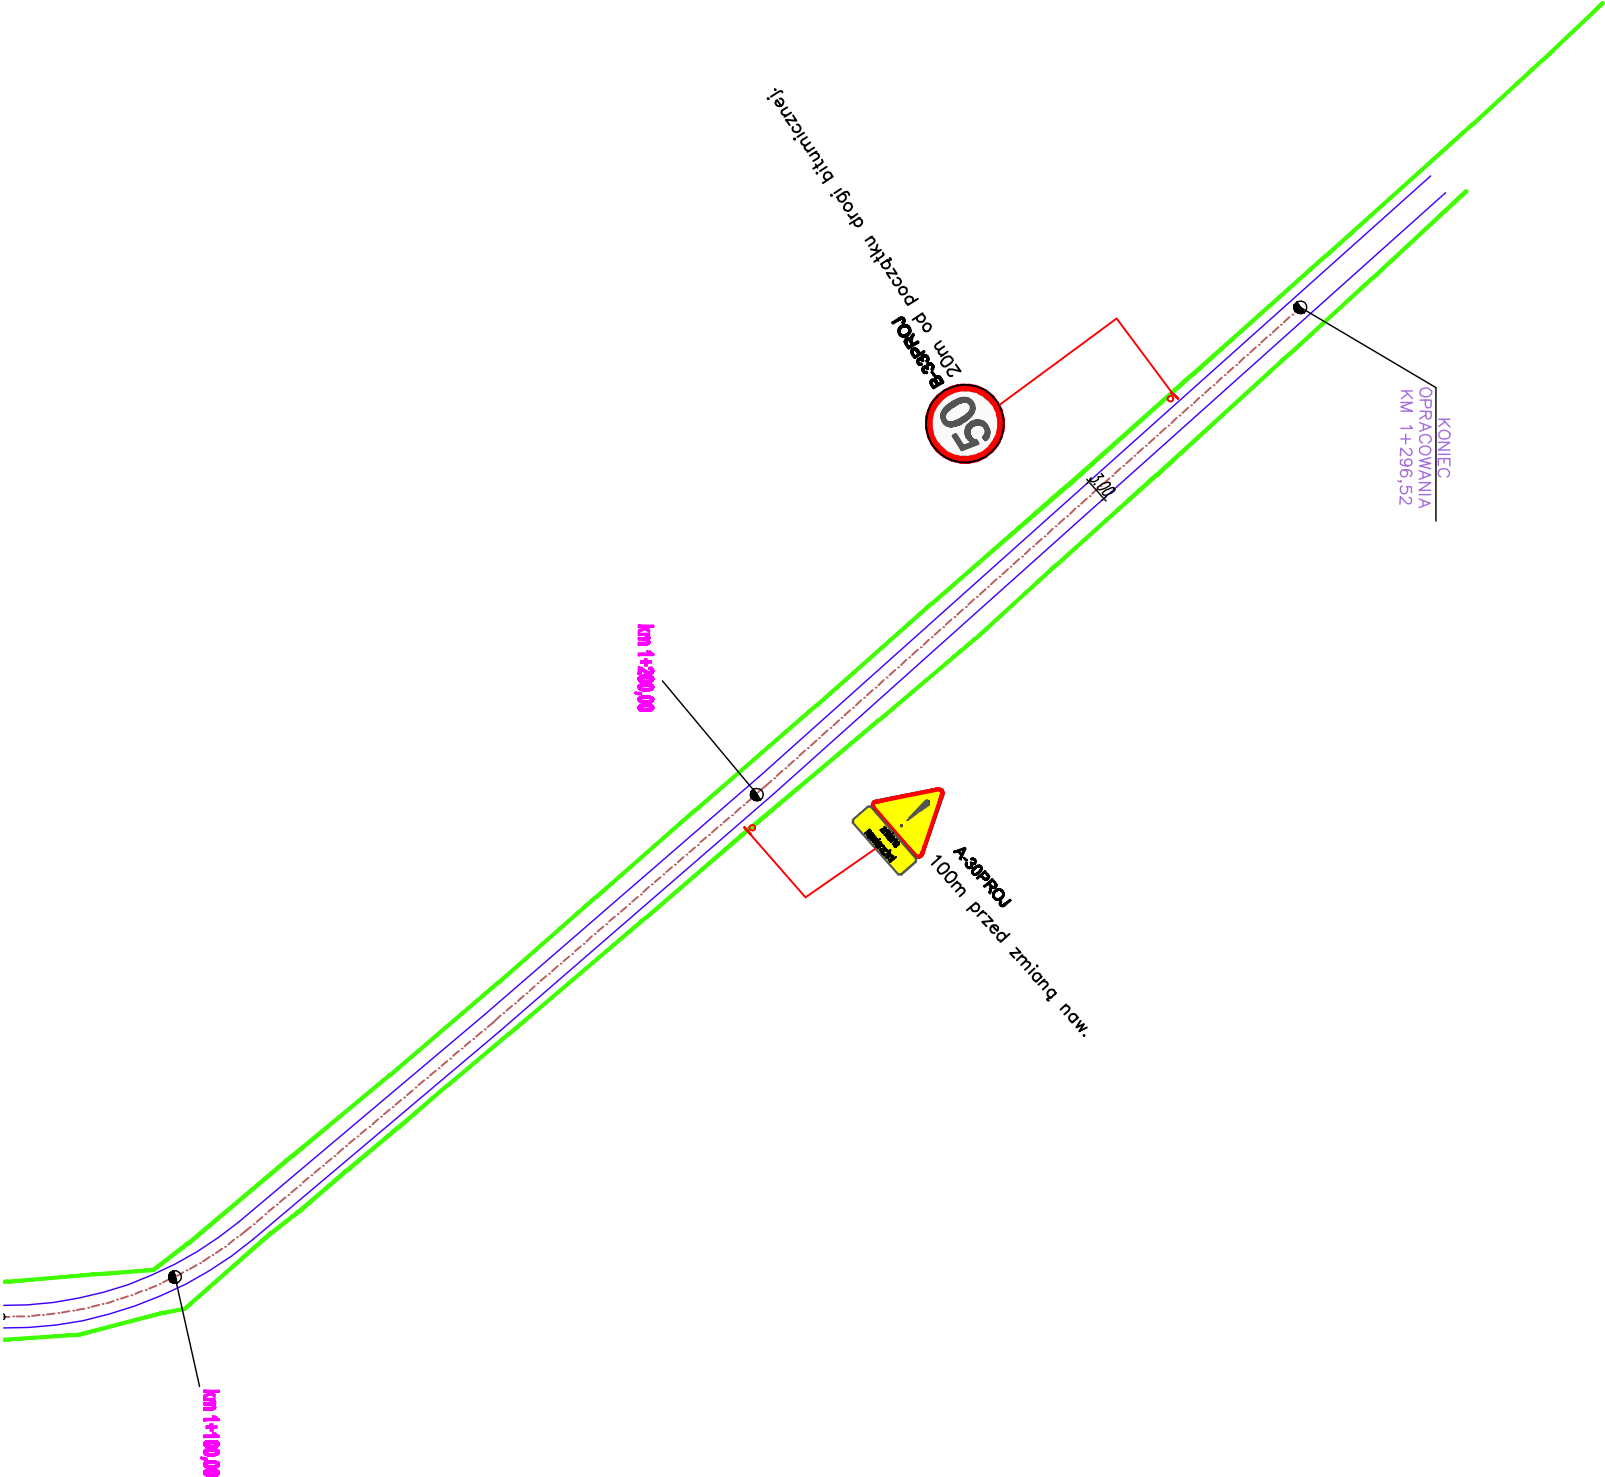

LEGENDA:			
		LINIA GRANICZNA PASA DROGOWEGO DROGI WNIĘTYCH	
		OS DROGI	
		KRAWIEŻ JEZDNI	
REMONT DROGI GMINNEJ NR 37053W ZLOKALIZOWANEJ W MIEJSCOWOŚCI WILCZOGÓRA GMINA SIERPC W KM 0+000 DO KM 1+296,52			
INWESTOR:		Gmina Sierpc	
		09-200 Sierpc ul. Bitwy pod Grunowem 4	
		POMIAR	
PROJEKTOWY:			
		PROJEKT STANU ORGANIZACJI RUCHU	
Tytuł rys.			
Faza:		OPRACOWANIE TECHNICZNE	
Dokument:		WYKONANIE RUCHU	
Skala: 1:1000		Data: 15.05.2023	
		nr rys.:	
		5	