
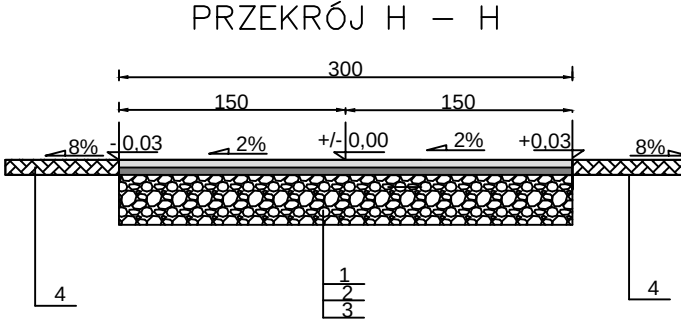
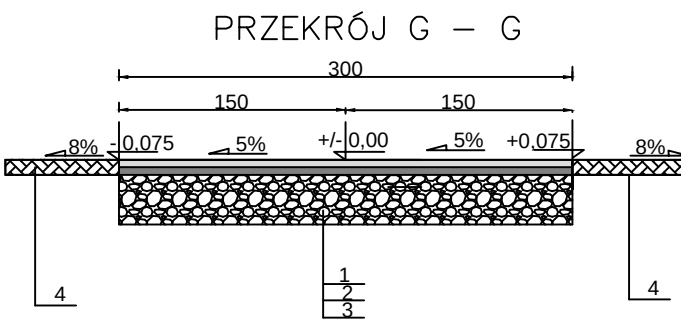
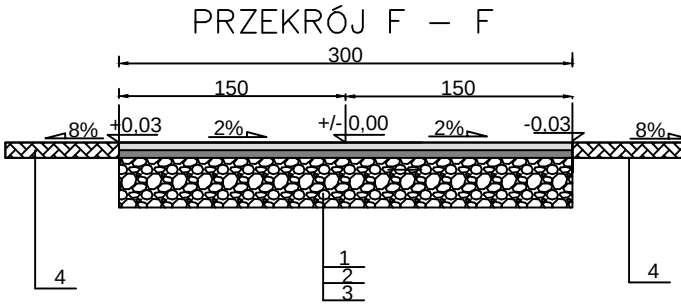
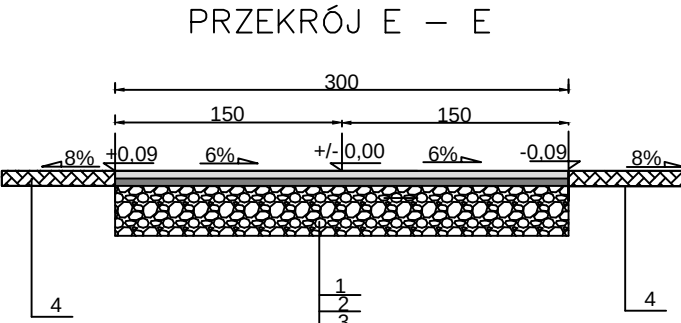
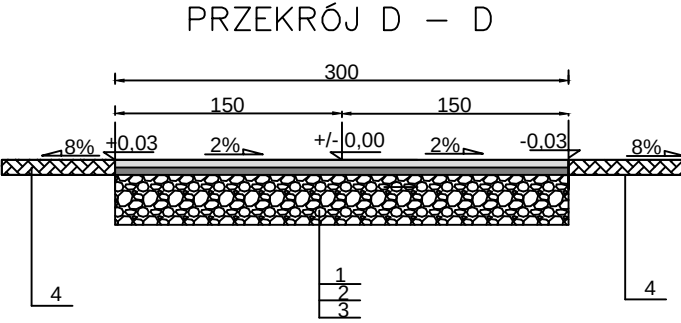
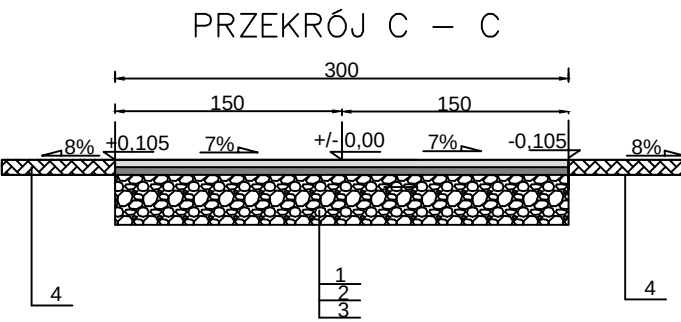
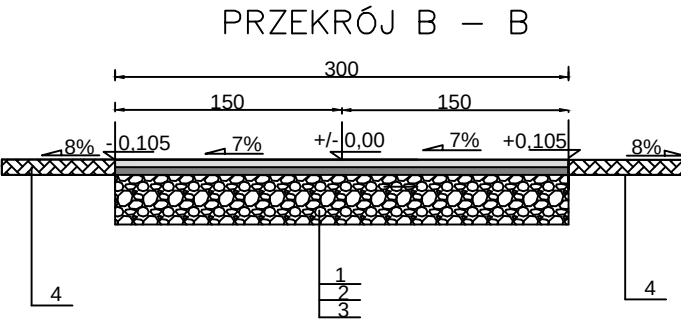


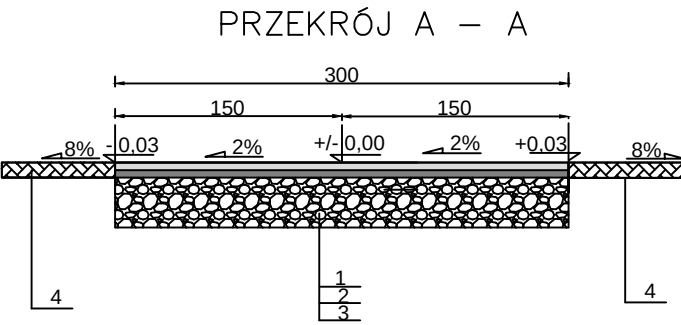

1. warstwa ścieralna z betonu asfaltowego, gr. 3 cm
2. warstwa wiążąca z betonu asfaltowego, gr. 3 cm
3. istniejąca podbudowa z kruszywa łamanego 0/31,5 mm
4. istniejące pobocze gruntowe do wyprofilowania

INWESTYCJA:	REMONT DROGI GMINNEJ NR 370503W ZŁOKALIZOWANEJ W MIEJSCOWOŚCI WŁCZOGÓRA GMINA SIERPC W KM 0+000 DO KM 1+296,52		
INWESTOR:	Gmina Sierpc ul.Biskupa Floriana 4 09-200 Sierpc		
PROJEKTOWAŁ:	PODPIS:		
TYTUŁ RYS.:	PRZEKROJE NORMALNE		
FAZA:	OPRACOWANIE TECHNICZNE		2
BRANŻA:	DROGOWA		
SKALA: 1:50	DATA: WRZESIEŃ 2013	NR RYS.:	