


PLAN ORIENTACYJNY

Lokalizacja drogi gminnej

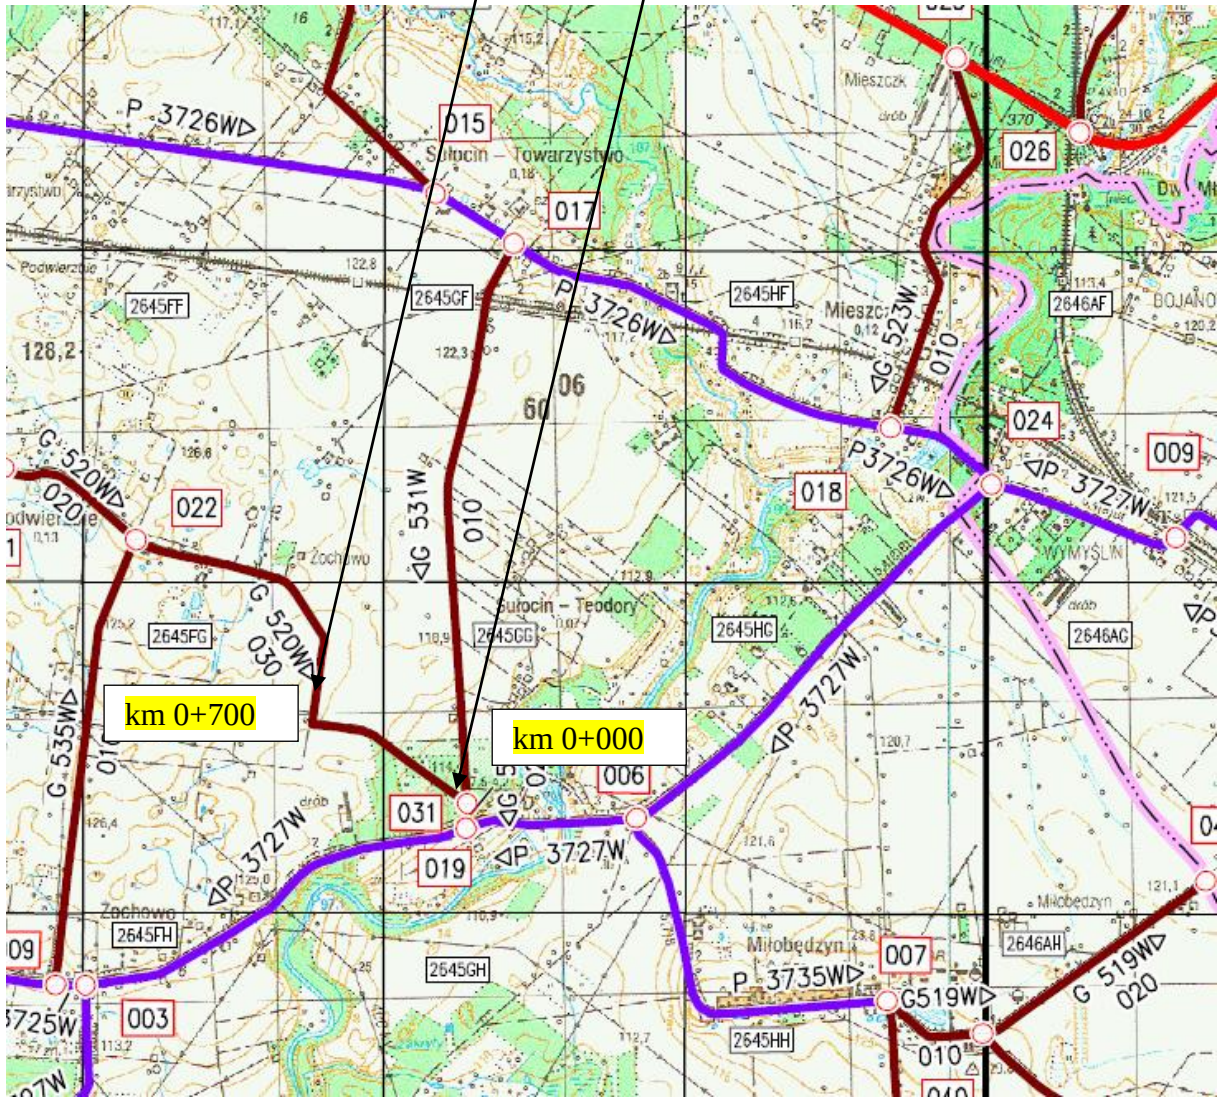

RYS.
Skala 1:25000