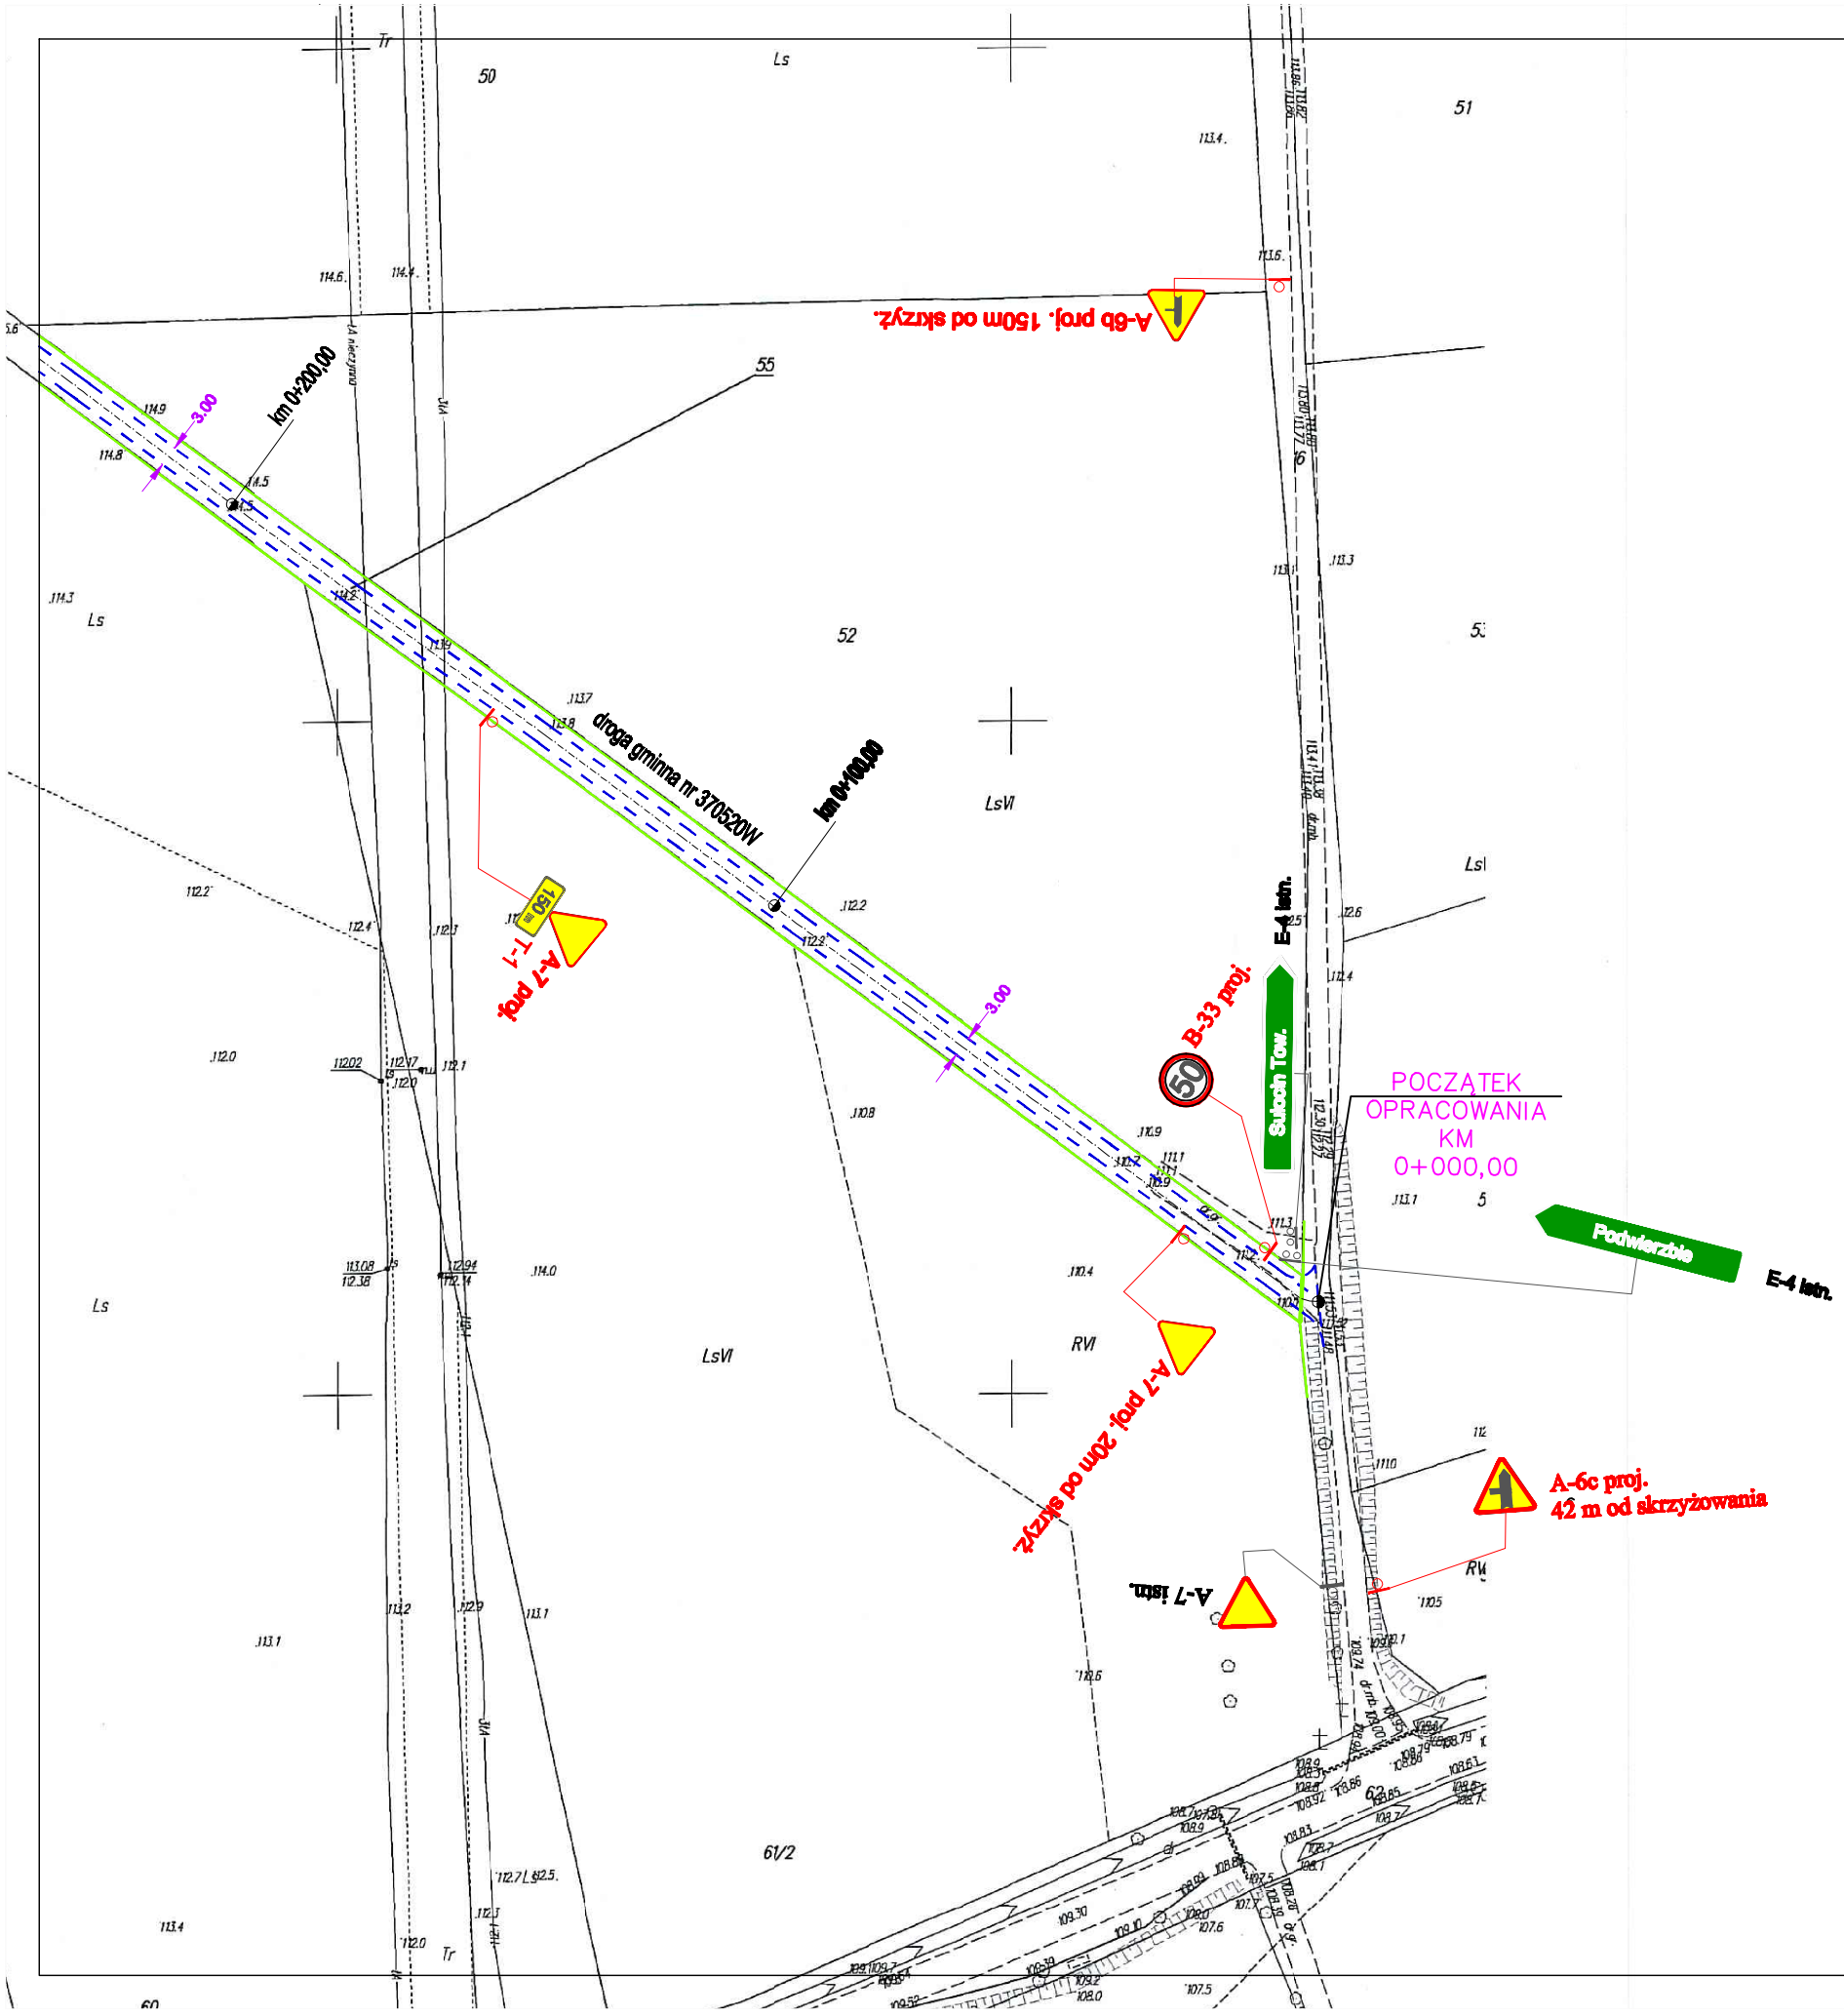

LEGENDA:

- LINIA GRANICZNA PASA DROGOWEGO DROGI GMINNEJ / GRANICE EWIDENCYJNE DZIAŁEK
- OŚ DROGI
- KRAWĘDŹ JEZDNI

INWESTYCJA:	REMONT DROGI GMINNEJ NR 370520W W MIEJSCOWOŚCI PODWIERZBIE GMINA SIERPC POWIAT SIERPECKI
INWESTOR:	Gmina SIERPC ul. BISKUPA FLORIANA 4 09-200 SIERPC
OPRACOWAŁ:	PODPIS:
TYTUŁ RYS.:	PROJEKT STAŁEJ ORGANIZACJI RUCHU/RUCHU
FAZA:	OPRACOWANIE TECHNICZNE
BRANŻA:	INŻYNIERIA RUCHU
SKALA: 1:1000	DATA: marzec 2016 / NR RYS.: 1