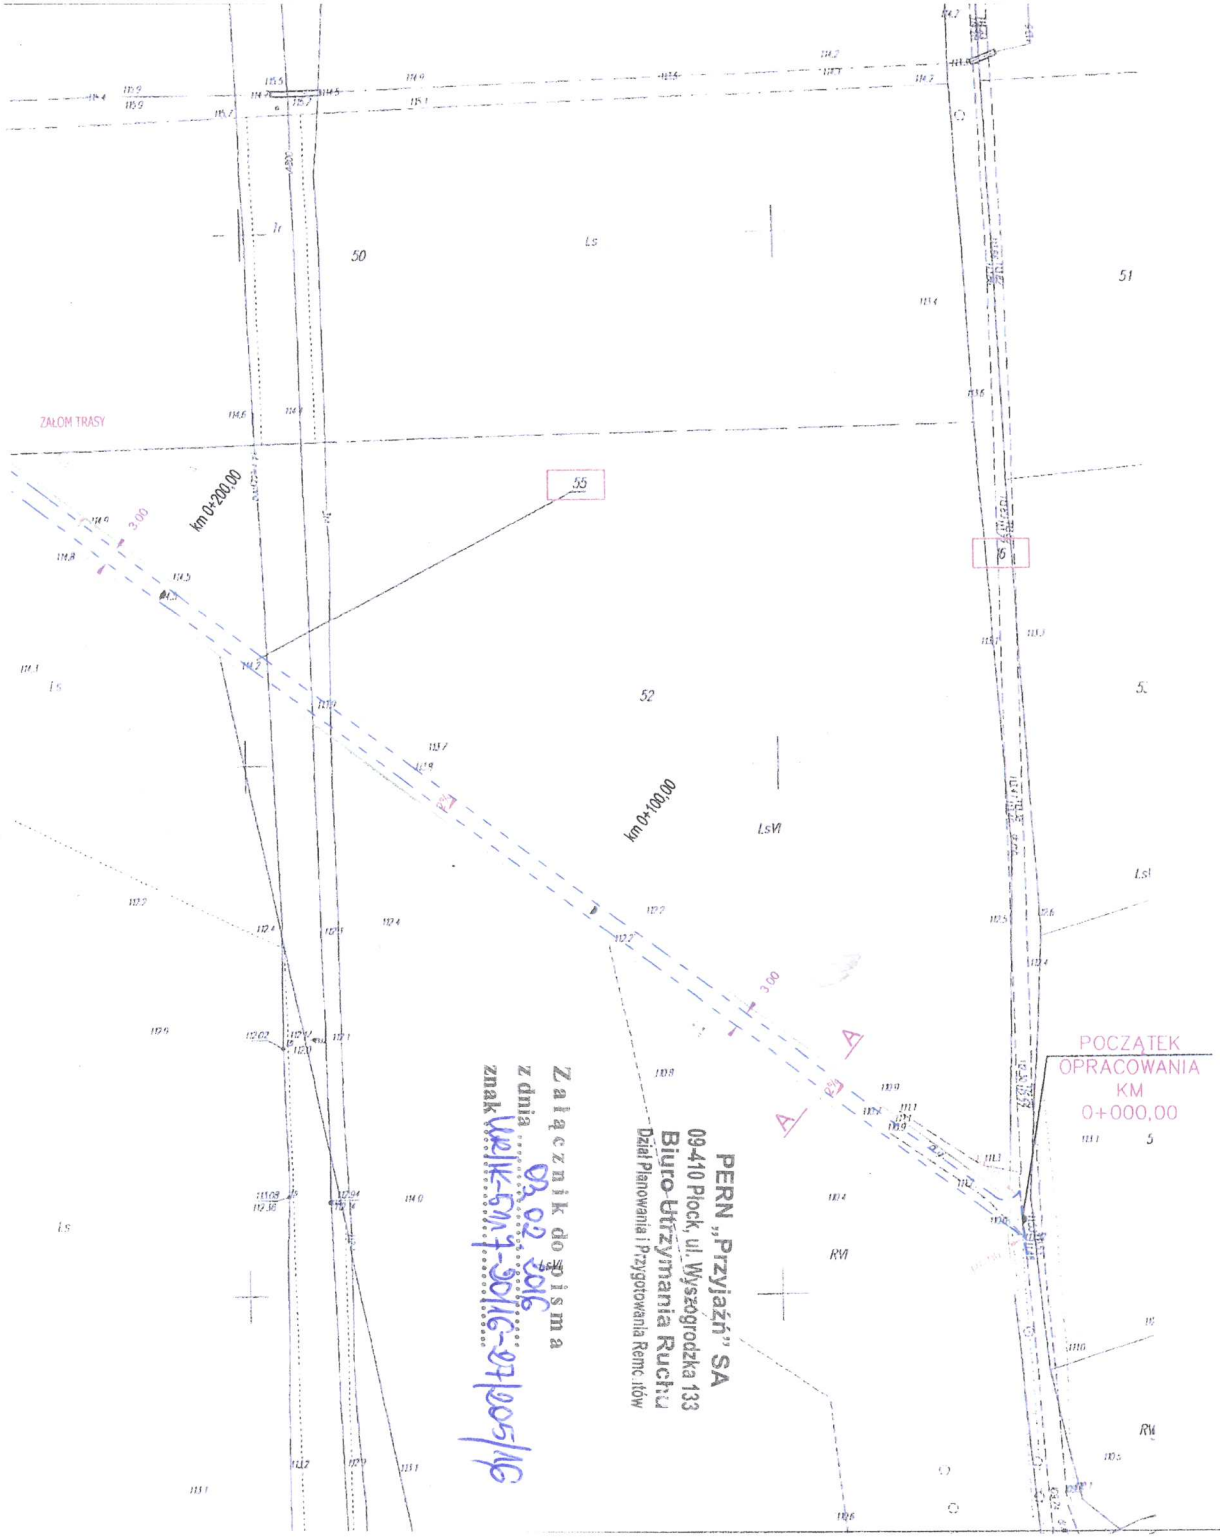

LEGENDA:

- DZIAŁKI OBJĘTE OPRACOWANIEM
- LINIA GRANICZNA PASA DROGOWEGO DROGI GMINNEJ / GRANICE EWIDENCYJNE DZIAŁEK
- OŚ DROGI
- KRAWĘDŹ JEZDNI

INWESTYCJA:	REMONT DROGI GMINNEJ NR 370520W W MIEJSCOWOŚCI PODWIERZBIE GMINA SIERPC POWIAT SIERPECKI
INWESTOR:	Gmina SIERPC ul. BISKUPA FLORIANA 4 09-200 SIERPC
PROJEKTOWAŁ:	Arkadiusz Klimowski PODPIS:
TYTUŁ RYS.:	ZAGOSPODAROWANIE TERENU DLA DZIAŁEK NR EW. 55; 54; 59; 16
FAZA:	OPRACOWANIE TECHNICZNE
BRANŻA:	DROGOWA
SKALA: 1:1000	DATA: styczeń 2016 NR RYS.: 1