


PLAN ORIENTACYJNY

Lokalizacja drogi gminnej

STAROSTWO POWIATOWE
W SIERPCU
ul. Świętokrzyska 2a
09-200 SIERPC

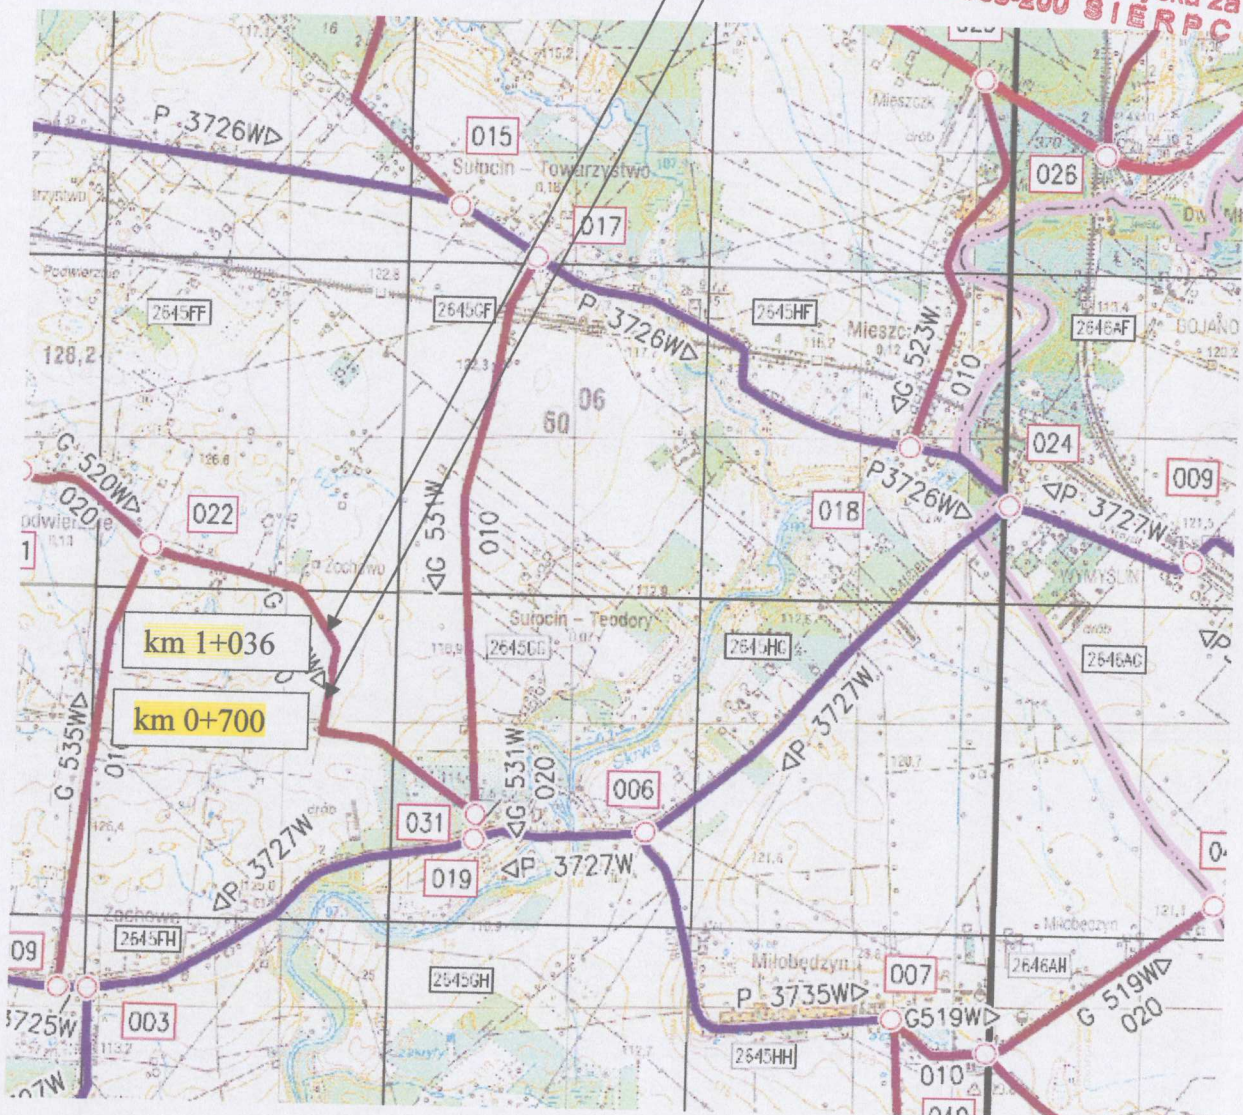

RYS.
Skala 1:25000

11