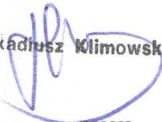


LEGENDA:

	DZIAŁKA OBJĘTE OPRACOWANIEM
	LINIA GRANICZNA PASA DROGOWEGO DROGI GMINNEJ / GRANICE EWIDENCYJNE DZIAŁEK
	OŚ DROGI
	KRAWĘDZ JEZDNI

INWESTYCJA:	REMONT DROGI GMINNEJ NR 370520W W MIEJSCOWOŚCI PODWIERZBIE GMINA SIERPC POWIAT SIERPECKI		
INWESTOR:	Gmina SIERPC ul. BISKUPA FLORIANA 4 09-200 SIERPC		
OPRACOWAŁ:	Arkadiusz Klimowski  PODPIS:		
TYTUŁ RYS.:	ZAGOSPODAROWANIE TERENU DLA DZIAŁEK NR EW. 59		
FAZA:	OPRACOWANIE TECHNICZNE		1
BRANŻA:	DROGOWA		
SKALA: 1:1000	DATA: marzec 2016	NR RYS.:	

STAROSTWO POWIATOWE
w SIERPCU
ul. Świętokrzyska 2a
09-200 SIERPC

ZALĄCZNIK DO ZGŁOSZENIA
Nr AB. 6743 2. 153. 806
z dnia 04. 04. 2016
(podpis)

Z up. STAROSTY
Krystyna Szybur
NACZELNIK
Wydziału Architektury i Budownictwa

URZĄD GMINY
w SIERPCU
09 - 200 SIERPC
ul. Biskupa Floriana 4
tel./fax 024-275-23-31

Wpłynęło
dn. 21. 03. 2016
Z up. Wójta Gminy Sierpc

mgr Piotr Rzepkowski
KIEROWNIK REFERATU

Za zgodność
z oryginałem

Arkadiusz Klimowski

Początek
OPRACOWANIA
KM
0+700,00

KONIEC
OPRACOWANIA
KM
1+036,00





R=15
KŁK= km 0+941,74
W1= km 0+939,65
PŁK= km 0+937,55

R=25
KŁK= km 0+916,62
W1= km 0+911,39
PŁK= km 0+906,16

km 0+900,00

km 0+800,00

49

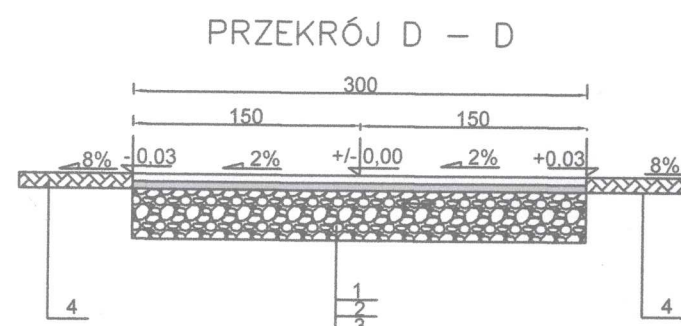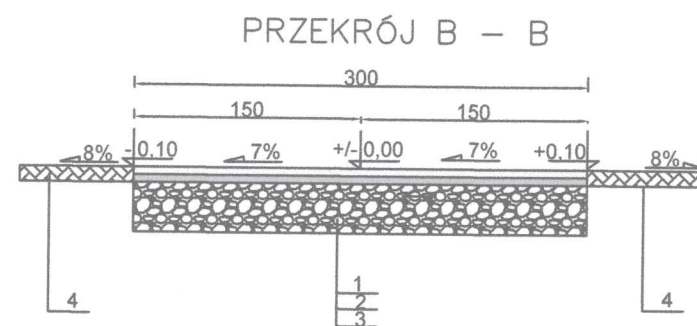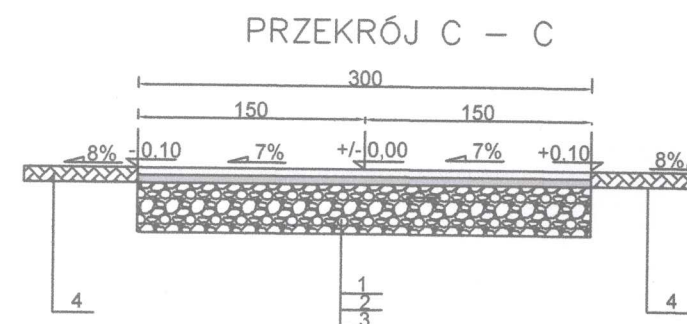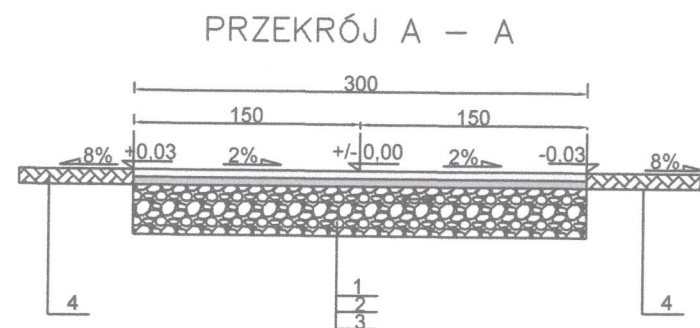

1. warstwa ścieralna z betonu asfaltowego, gr. 3 cm
2. warstwa wiążąca z betonu asfaltowego, gr. 3 cm
3. istniejąca podbudowa z kruszywa łamanego 0/31,5 mm
4. pobocze gruntowe do uzupełnienia z kruszywa łamanego 0/31,5 mm

STAROSTWO POWIATOWE
W SIERPCU
ul. Świętokrzyska 2a
09-200 SIERPC





URZĄD GMINY
w SIERPCU
09 - 200 SIERPC
ul. Biskupa Floriana 4
tel./fax 09-2075-23-31

Współwłaściciel
Inwestor 21.05.2016r.

Z up. Wójta Gminy Sierpc

mgr Piotr Rzepkowski
KIEROWNIK REFERATU

INWESTYCJA:	REMONT DROGI GMINNEJ NR 370520W W MIEJSCOWOŚCI PODWIERZBIE GMINA SIERPC POWIAT SIERPECKI	
INWESTOR:	Gmina Sierpc ul. Biskupa Floriana 4 09-200 Sierpc	
OPRACOWAŁ:	PODPIS:	
	Arkadiusz Klimowski	
TYTUŁ RYS.:	PRZESZKROJE NORMALNE	
FAZA:	OPRACOWANIE TECHNICZNE	
BRANŻA:	DROGOWA	
SKALA: 1:50	DATA: MARZEC 2016	NR RYS.:

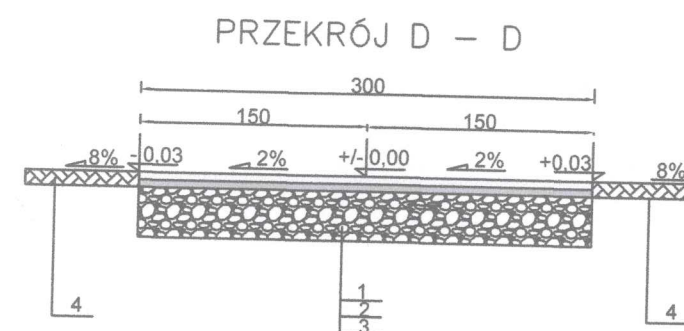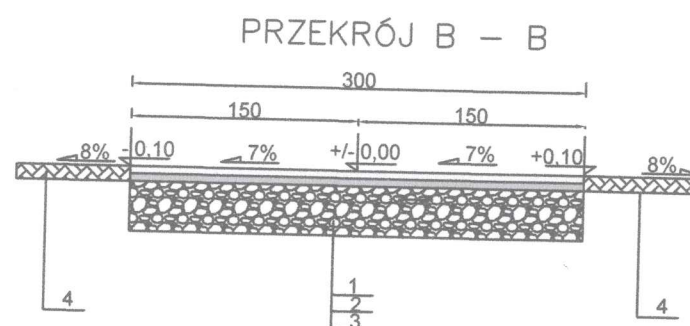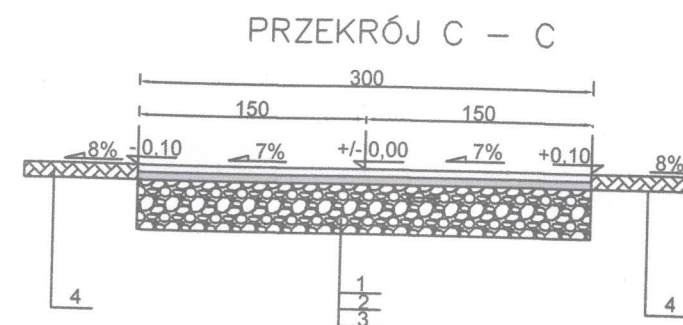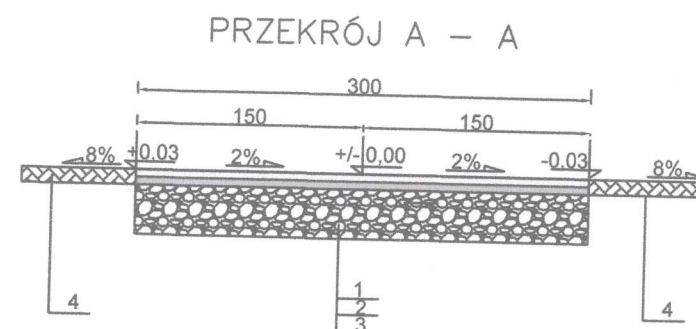

1. warstwa ścieralna z betonu asfaltowego, gr. 3 cm
2. warstwa wiążąca z betonu asfaltowego, gr. 3 cm
3. istniejąca podbudowa z kruszywa łamanego 0/31,5 mm
4. pobocze gruntowe do uzupełnienia z kruszywa łamanego 0/31,5 mm

STAROSTWO POWIATOWE
w SIERPCU
ul. Świętokrzyska 2a
09-200 SIERPC

URZĄD GMINY
w SIERPCU
09-200 SIERPC
ul. Biskupa Floriana 4
tel./fax 024-276-23-00

*Wpłacono przelewem
Sierpień 2016*

Z up. Wójta Gminy Sierpc

mgr Piotr Rzepkowski
KIEROWNIK REFERATU

INWESTYCJA:	REMONT DROGI GMINNEJ NR 370520W W MIEJSCOWOŚCI PODWIERZBIE GMINA SIERPC POWIAT SIERPECKI	
INWESTOR:	Gmina Sierpc ul. Biskupa Floriana 4 09-200 Sierpc	
OPRACOWAŁ:	PODPIS:	
	<i>Arkadiusz Klimowski</i>	
TYTUŁ RYS:	PRZESKROJE NORMALNE	
FAZA:	OPRACOWANIE TECHNICZNE	
BRANŻA:	DROGOWA	
SKALA: 1:50	DATA: MARZEC 2016	ND DVC.