



G. P. Rzepkowski
Da

PERN „Przyjaźń” S.A.
ul. Wyszogrodzka 133
09-410 Płock



www.pern.com.pl
Tel.: +48 24 266 23 00
Fax: +48 24 266 22 03

Nasz znak: **UR/IK-5117-20/16-27/205/16** | *1005*
Wasz znak: **BI.7012.I.2016**

Płock, dnia 3 lutego 2016 roku

Urząd Gminy w Sierpcu
Ul. Biskupa Floriana 4
09-200 Sierpc

Dotyczy: remontu drogi gminnej nr 370520W w miejscu skrzyżowania z rurociągiem naftowym i linią światłowodową PERN „Przyjaźń” S.A. w miejscowości Podwierzbie obręb Sułocin Teodory gm. Sierpc.

W odpowiedzi na pismo znak jw. informujemy, że uzgadniamy zakres planowanych robót przy zachowaniu poniższych warunków:

1. W projektowanej nawierzchni nad rurociągiem naftowym wykonać konstrukcję odciażającą z betonowych płyt drogowych. Płyty ułożyć na całej szerokości jezdni tak, aby wystawały po min. 5 m w obie strony poza rurociąg.
2. Nawierzchnia projektowanej drogi winna być w stosunku do rurociągu naftowego na wysokości nie mniejszej niż dotychczasowa.
3. Roboty budowlane w strefie bezpieczeństwa rurociągu naftowego (w odległości do 10 m od osi rurociągu) oraz w sąsiedztwie linii światłowodowej prowadzić z zachowaniem szczególnej ostrożności pod nadzorem przedstawiciela PERN „Przyjaźń” S.A. Kierownika Wydziału Centralnego Przesyłu Ropy / Kierownik Działu Baza Miszewko Strzałkowskie – Pan Michał Przybylski tel. 24 2663227 lub kom. 608 591 652.
4. Termin rozpoczęcia prac uzgodnić min. 14 dni przed planowanym rozpoczęciem robót.
5. Odbiór robót ze strony PERN potwierdzić w notatce służbowej.

Ponadto informujemy, że prowadzenie prac przy użyciu sprzętu ciężkiego w bezpośrednim sąsiedztwie rurociągów naftowych niezgodnie z warunkami, może być przyczyną awarii stwarzającej zagrożenie pożarowe, wybuchowe oraz skażenie środowiska.

Warunki niniejszego uzgodnienia ważne są na okres 3 lat.

Przedmiotową sprawę prowadzi Biuro Utrzymania Ruchu, Dział UR - tel. 24 2663257 - lub 2663366 – Płock.

Załączniki:

- mapa sytuacyjna
- przekroje normalne

Do wiadomości:

1. LC/BS
2. UR a/a

Z up. Zarządu PERN „Przyjaźń” S.A.
Dyrektor Biura Utrzymania Ruchu

Marek Karpiński




Prezes Zarządu – Igor Wasilewski
Wiceprezes Zarządu – Rafał Miland
Wiceprezes Zarządu – Sławomir Stachowicz
Wiceprezes Zarządu – Tadeusz Zwierzyński

Krajowy Rejestr Sądowy - Rejestr Przedsiębiorców w Sądzie Rejonowym dla m. st. Warszawy
XIV Wydział Gospodarczy KRS: 0000069559, NIP: 774 00 03 097
wysokość kapitału zakładowego i wpłaconego – 1.235.977.500,00 zł



UC-18-60-N/1-14

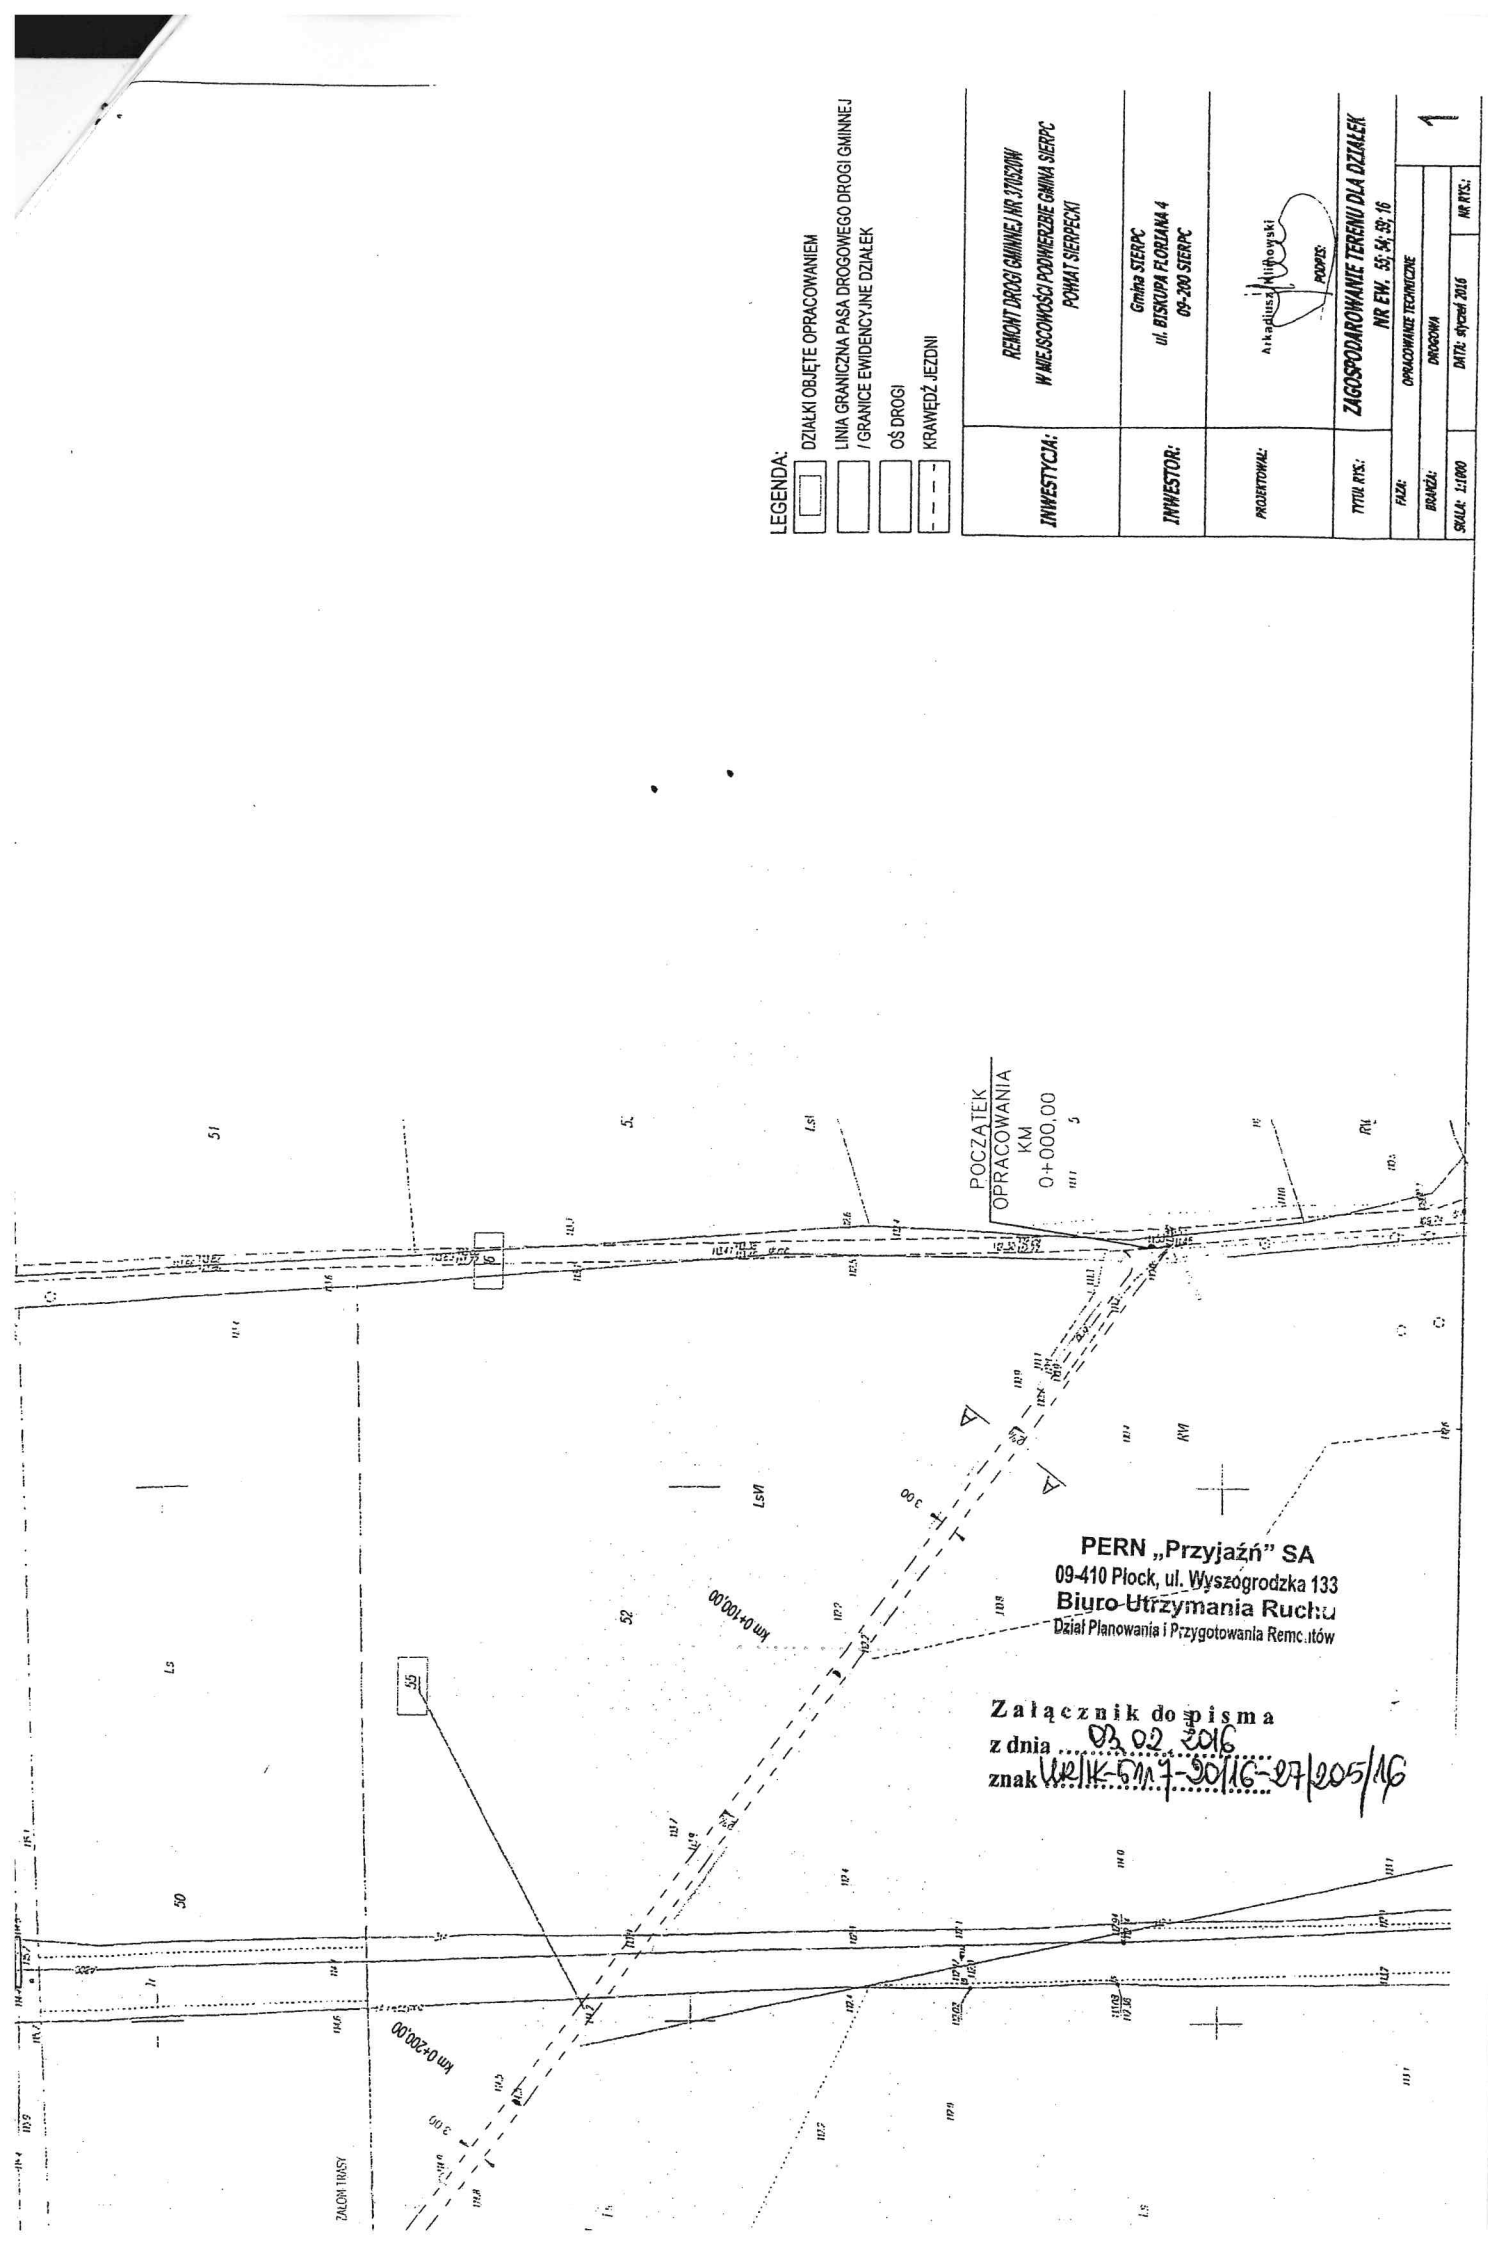


LEGENDA:


-  DZIAŁKI OBJĘTE OPRACOWANIEM
-  LINIA GRANICZNA PASA DROGOWEGO DROGI GMINNEJ
-  GRANICE EWIDENCYJNE DZIAŁEK
-  OŚ DROGI
-  KRAWĘDZ JEZDNI

INWESTYCJA:	REMONT DRÓG GMINNYCH NR 37 USCZYN W MIEJSCOWOŚCI PODWIERZBIE GMINA SIERPC POWIAŁ SIERPECKI
INWESTOR:	Gmina Sierpc ul. BISKUPA FLORJANA 4 05-200 SIERPC
PROJEKTOWAŁ:	Arkadiusz Kłopotowski POMPS
Tytuł rys.:	ZAGOSPODAROWANIE TERENU DLA DZIAŁEK NR EW. 55-54-59-16
Faza:	OPRACOWANIE TECHNICZNE
Brutto:	DRUGOWA
Skala:	1:1000
Data:	07.02.2016
Nr rys.:	1


PRZEKRÓJ A - A

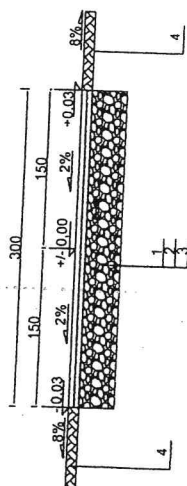


PRZEKRÓJ B - B

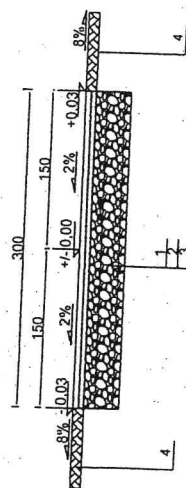


PRZEKRÓJ C - C

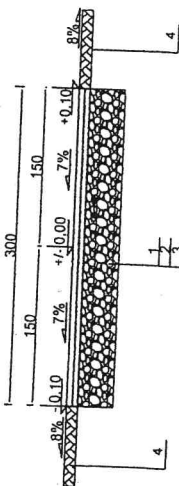


PRZEKRÓJ D - D

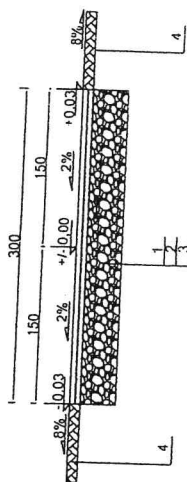

PRZEKRÓJ E - E

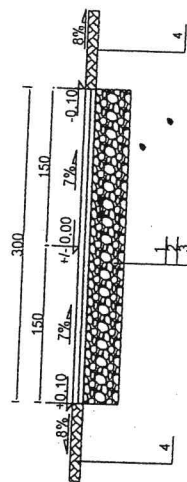

PRZEKRÓJ F - F

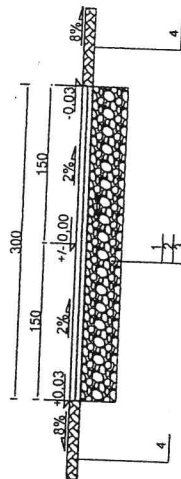

1. warstwa szcierzna z betonu asfaltowego, gr. 3 cm
2. warstwa wiążąca z betonu asfaltowego, gr. 3 cm
3. istniejąca podbudowa z kruszywa łamanego 0/31,5 mm
4. pobocze gruntowe do uzupełnienia z kruszywa łamanego 0/31,5 mm

PERN „Przyjaźń” SA
09-410 Plock, ul. Wyszogrodzka 133
Biuro Utrzymania Ruchu
Dział Planowania i Przygotowania Remontów

Załącznik do pisma
z dnia 03.02.2016
znak DUK.15M.1-10.16-27/2016

INWESTOR:	REMONT DRÓG GMINNYCH NR 37620W W MIEJSCOWOŚCI PODNIEBIE GMINA SIERPC POWIAT SIERPECKI
INWESTOR:	Gmina Sierpc ul. Biskupa Floriana 4 09-200 Sierpc
PROJEKTOWAŁ:	PROFIS
PROJEKTOWAŁ:	Antoni Winiowski
TYTUŁ RYS:	PRZEKROJE NORMALNE
FAZA:	OPRACOWANIE TECHNICZNE
BRANŻA:	DROGOWA
SKALA:	1:50
DATA:	STYCZEŃ 2016
NR RYS:	3

PERN S.A.

ul. Wyszogrodzka 133, 09-410 Płock

e-mail: pern@pern.pl

tel: +48 (24) 266 23 00

fax: +48 (24) 266 22 03

www.pern.pl



PERN

Płock, dnia 19 marca 2019 roku

Nasz znak: **TRNN.5117.000009.2019**

Wasz znak: **BI.7012.1.2016**

Urząd Gminy w Sierpcu
09-200 Sierpc
Ul. Biskupa Floriana 4

Dotyczy: remontu drogi gminnej w m. Sułocin Towarzystwo gm. Sierpc w miejscu skrzyżowania z rurociągiem naftowym i linią światłowodową PERN S.A. – przedłużenie terminu ważności.

W odpowiedzi na pismo znak jw. informujemy, że podtrzymujemy warunki uzgodnienia z dnia 03.02.2016r znak UR/IK-5117-20/16-27/205/16 i ustalamy termin ich ważności na okres 3 lat od daty niniejszego pisma. Ponadto informujemy, że prace w rejonie rurociągu naftowego i linii światłowodowej należy wykonywać z zachowaniem szczególnej ostrożności w obecności służb eksploatacyjnych PERN S.A. wyznaczonych przez Kierownika Działu Centralnego – Pan Grzegorz Różycki tel. 24 266 33 20 lub kom. 660 724 172.

Przedmiotową sprawę prowadzi Zespół Administracji Nieruchomościami IR tel. 24 2662667 lub 2662668.

Do wiadomości:

1. ERC
2. TRNN a/a IK

Dyrektor Pionu Technicznego

Maciej Bruss

Zarząd Spółki

Igor Wasilewski
Prezes Zarządu

Rafał Miland
Wiceprezes Zarządu

Sławomir Stachowicz
Wiceprezes Zarządu

Mateusz Wodejko
Wiceprezes Zarządu

Tadeusz Zwierzyński
Wiceprezes Zarządu

