


KM 0+000 DO KM 0+800

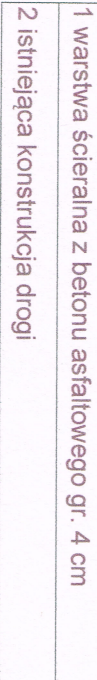

INWESTOR: GMINA SIERPC UL. BISKUPA FLORIANA 4, 09-200 SIERPC	
Tytuł:	BIEŻĄCE UTRZYMANIE DROGI - WYKONANIE ROBÓT KONSERWACYJNYCH POLEGAJĄCYCH NA UKŁOŻENIU NAKŁADKI ASFALTOWEJ W RAMACH ZADANIA: „MODERNIZACJA DROGI GMINNEJ NR 370528W W MIEJSCOWOŚCI RYDZEMO GMINA SIERPC POWIAT SIERPECKI”
Treść rysunku: Przekrój normalny	Nr rys.: 2
Opracował: Data: 04.2019	Skala: 1:20