

PROJEKT STAŁEJ ORGANIZACJI RUCHU

Fp22

TYTUŁ OPRACOWANIA

PROJEKT STAŁEJ ORGANIZACJI RUCHU
PRZEBUDOWA CHODNIKA W MIEJSCOWOŚCI MIŁOBĘDZYN
GMINA SIERPC POWIAT SIERPECKI

Inwestor:

Gmina Sierpc
ul. Biskupa Floriana 4
09-200 Sierpc

Opracował:

mgr inż. Arkadiusz Klimowski

11.11.2019
STAROSTA SIERPECKI
09 - 200 S I E R P C
ul. Świętokrzyska 2a

Dotkiewidz am

dnia 30.09.2019

STAROSTA

Sędzią Marko Furciński
organizacji ruchu do dnia
31.12.2020 ok

wrzesień 2019

PROJEKT STAŁEJ ORGANIZACJI RUCHU

OPIS TECHNICZNY

I. DANE OGÓLNE

- droga gminna nr 370519W relacji Miłobędzyn od drogi powiatowej nr 37034W do granicy Gminy Sierpc i Gminy Miasto Sierpc
- miejscowość Miłobędzyn
- zarządca drogi: Wójt Gminy Sierpc
- wielkość znaków małe odblaskowe
- natężenie ruchu: małe

II. PRZEDMIOT I ZAKRES OPRACOWANIA

Przedmiotem opracowania jest projekt stałej organizacji ruchu dla przebudowy chodnika w miejscowości Miłobędzyn gmina Sierpc powiat sierpecki. Długość chodnika objętego opracowaniem wynosi 0,250 km. Celem opracowania jest wprowadzenie oznakowania na projektowanym przejściu dla pieszych dla zapewnienia bezpieczeństwa użytkownikom ruchu.

III. PROJEKTOWANA ORGANIZACJA RUCHU

Projekt przewiduje ustawienie znaków:

- D-6 „przejście dla pieszych” szt. 2

Plan orientacyjny w skali 1: 25 000 przedstawia rys.1. Szczegółowe rozmieszczenie znaków oznakowania pionowego przedstawiono na rys. 1.1 w skali 1:500.

Termin wprowadzenia organizacji ruchu: do końca 2020 roku

IV. ZASADY OGÓLNE

Oznakowanie należy wykonać znakami nowej generacji z folii odblaskowej zgodnie z projektem oznakowania, instrukcją o znakach drogowych oraz specyfikacjami technicznymi D-07 02 01.

Do oznakowania należy stosować znaki małe odblaskowe. Projektowane znaki pionowe usytuowane obok jezdni wykonać zgodnie ze szczegółowymi warunkami technicznymi dla znaków i sygnałów drogowych oraz urządzeń bezpieczeństwa ruchu drogowego i warunków ich umieszczania na drogach (tabela 1.2.). Wysokość ustawienia znaków 2,0 m mierząc od dolnej krawędzi znaku do poziomu nawierzchni, 2,20 na chodnikach w sposób zapewniający dobrą widoczność dla kierujących i pieszych w odległości od 0,5 do 2,0m od krawędzi jezdni na słupkach stalowych ocynkowanych $\varnothing$ 60 mm.

-A-7 wykonać z folii odblaskowej typu 2


Jednostka prowadząca organizację ruchu zawiadomi organ zarządzający ruchem o terminie jej wprowadzenia, co najmniej na 7 dni przed faktycznym dniem wprowadzenia organizacji ruchu.

V. PODSTAWA OPRACOWANIA

1. umowa z Inwestorem; wiza w terenie
2. ustawa z dnia 21.03.1985r. o drogach publicznych
3. ustawa z dnia 20.06.1997r. – Prawo o ruchu drogowym
4. rozporządzenie Ministra Infrastruktury z dnia 23.09.2003r. w sprawie szczegółowych warunków zarządzania ruchem na drogach oraz wykonywania nadzoru nad tym zarządzaniem (Dz. U. z 2003 Nr 177 poz.1729,)
5. rozporządzenie Ministra Infrastruktury z dn. 03.07.2003r w sprawie szczegółowych warunków technicznych dla znaków i sygnałów drogowych oraz urządzeń bezpieczeństwa ruchu drogowego i warunków ich umieszczania na drogach. (Dz. U z 2003r. Nr 220 poz. 2181),
6. szczegółowe warunki techniczne dla znaków i sygnałów drogowych oraz urządzeń bezpieczeństwa ruchu drogowego i warunki ich umieszczania na drogach – załącznik do Nr 220, poz.2181 z dn. 23.12.2003r.,
7. rozporządzenie Ministra Infrastruktury oraz Spraw Wewnętrznych i Administracji z dnia 31.07.2002r w sprawie znaków i sygnałów drogowych (Dz. U. z 2002r Nr 170 poz. 1393),

PLAN ORIENTACYJNY

Lokalizacja robót

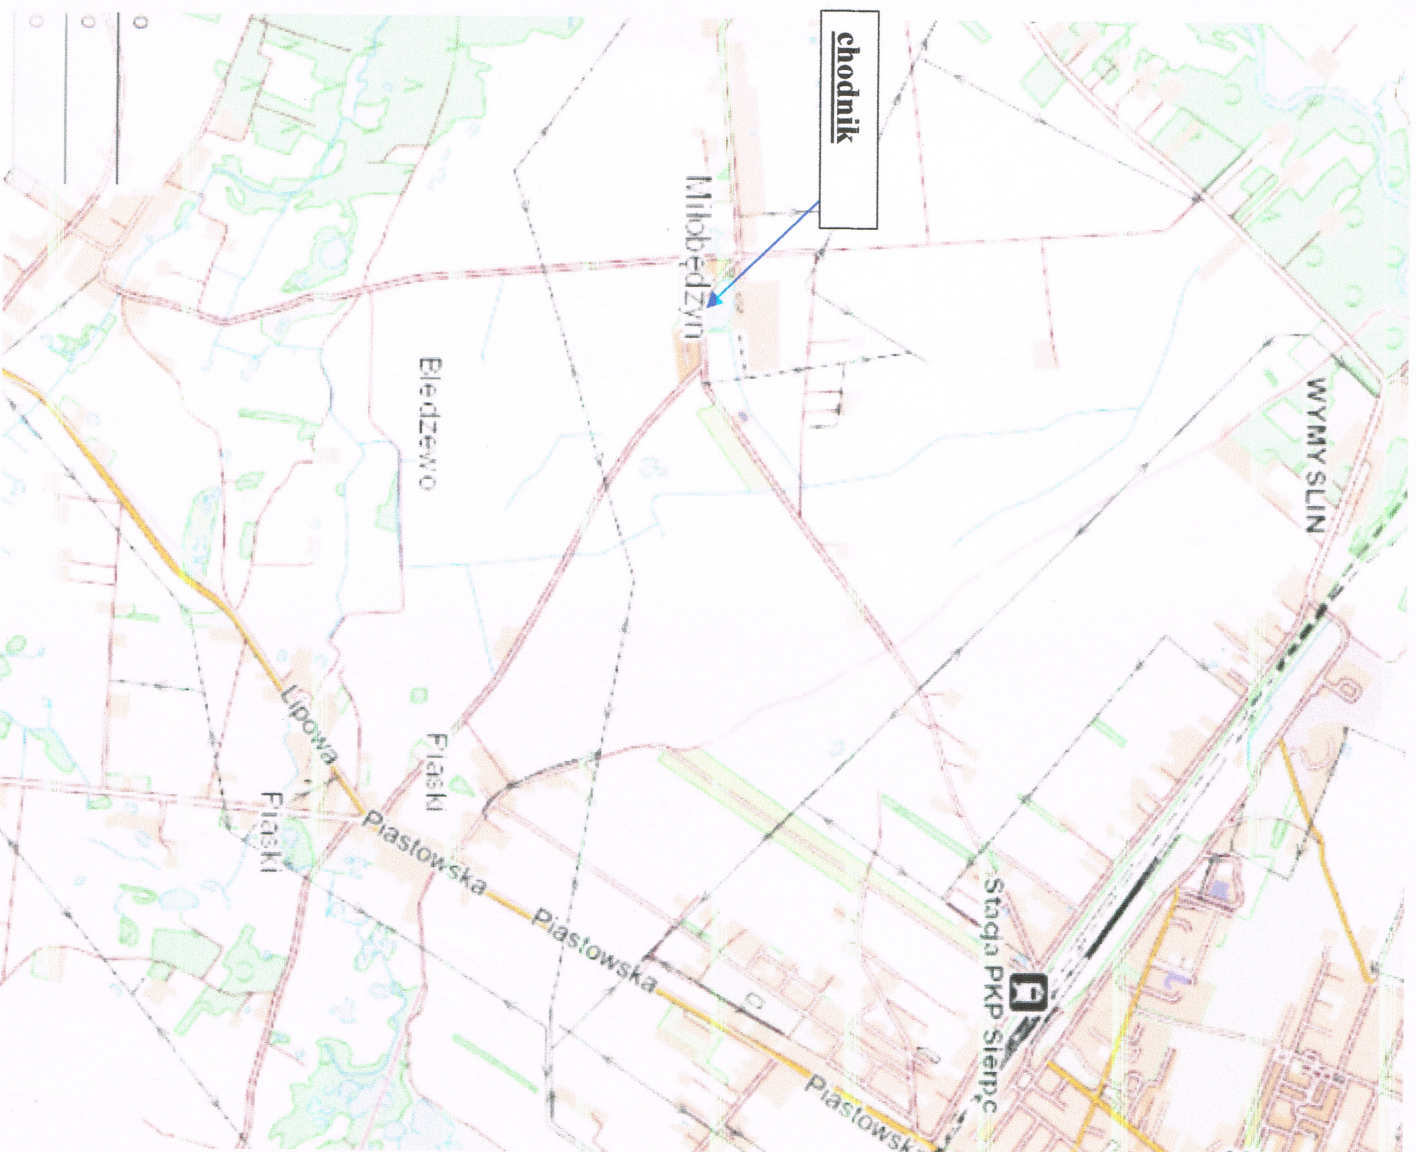

Skala 1: 25000

NAZWA I ADRES OBJEKTU BUDOWLANEGO:		PRZEBUDOWA ISTNIEJĄCEGO CHODNIKA W MIEJSCOWOŚCI MLÓBĘDZYN GMINA SIERPC POWIAT SIERPECKI	
INWESTOR:		GMINA SIERPC UL. BISKUPA FLORIANA 4 09-200 SIERPC	
OPRACOWAŁ:		mgr inż. Arkadiusz Klimowski	
Tytuł rys.:		PROJEKT STALEJ ORGANIZACJI RUCHU	
FAZA:		OPRACOWANIE TECHNICZNE	
BRANŻA:		INŻYNIERIA RUCHU	
SKALA: 1:500		DATA: WRZESIEŃ 2019 NR RYS.: 1.1	

	LINIA GRANICZNA PASA DROGOWEGO DROGI / GRANICE EWIDENCYJNE DZIAŁEK
	CHODNIK PROJEKTOWANY
	DZIAŁKI OBJĘTA OPRACOWANIEM
	KRAWĘDŹ JEZDNI
	OBREZKA BETONOWE 8X30 cm
	KRAWĘŻNIK NAŁAZDOWY 15X22X100 cm / NA PRZESŁU ZANIŻONY
	OPORNIK ZANIŻONY 12X25X100 cm
	ZŁAZD PUBLICZNY Z KOSTKI

LEGENDA

WÓJT GMINY SIERPC
09 - 200 S I E R P C
ul. Biskupa Floriana 4
woj. mazowieckie
Tel./fax 24 275-57-01

Opinię wykonał: *mgr inż. Arkadiusz Klimowski*
Data: 23 WRZ 2019

mgr inż. Arkadiusz Klimowski
mgr inż. Arkadiusz Klimowski

STAROSTWO POWIATOWE
w S I E R P C U
ul. Świętokrzyska 2a
09 - 200 S I E R P C
30 WRZ. 2019

