


ENERGA-OPERATOR SA Oddział w Płocku
Rejon dystrybucji Sierpc
ul. Reymonta 57, 09-200 Sierpc
Mapa niniejsza stanowi załącznik do
UZGODNIENIA nr 7/R5/2.021...
Sierpc dnia 01.03.2021 r.

7.5/15.11

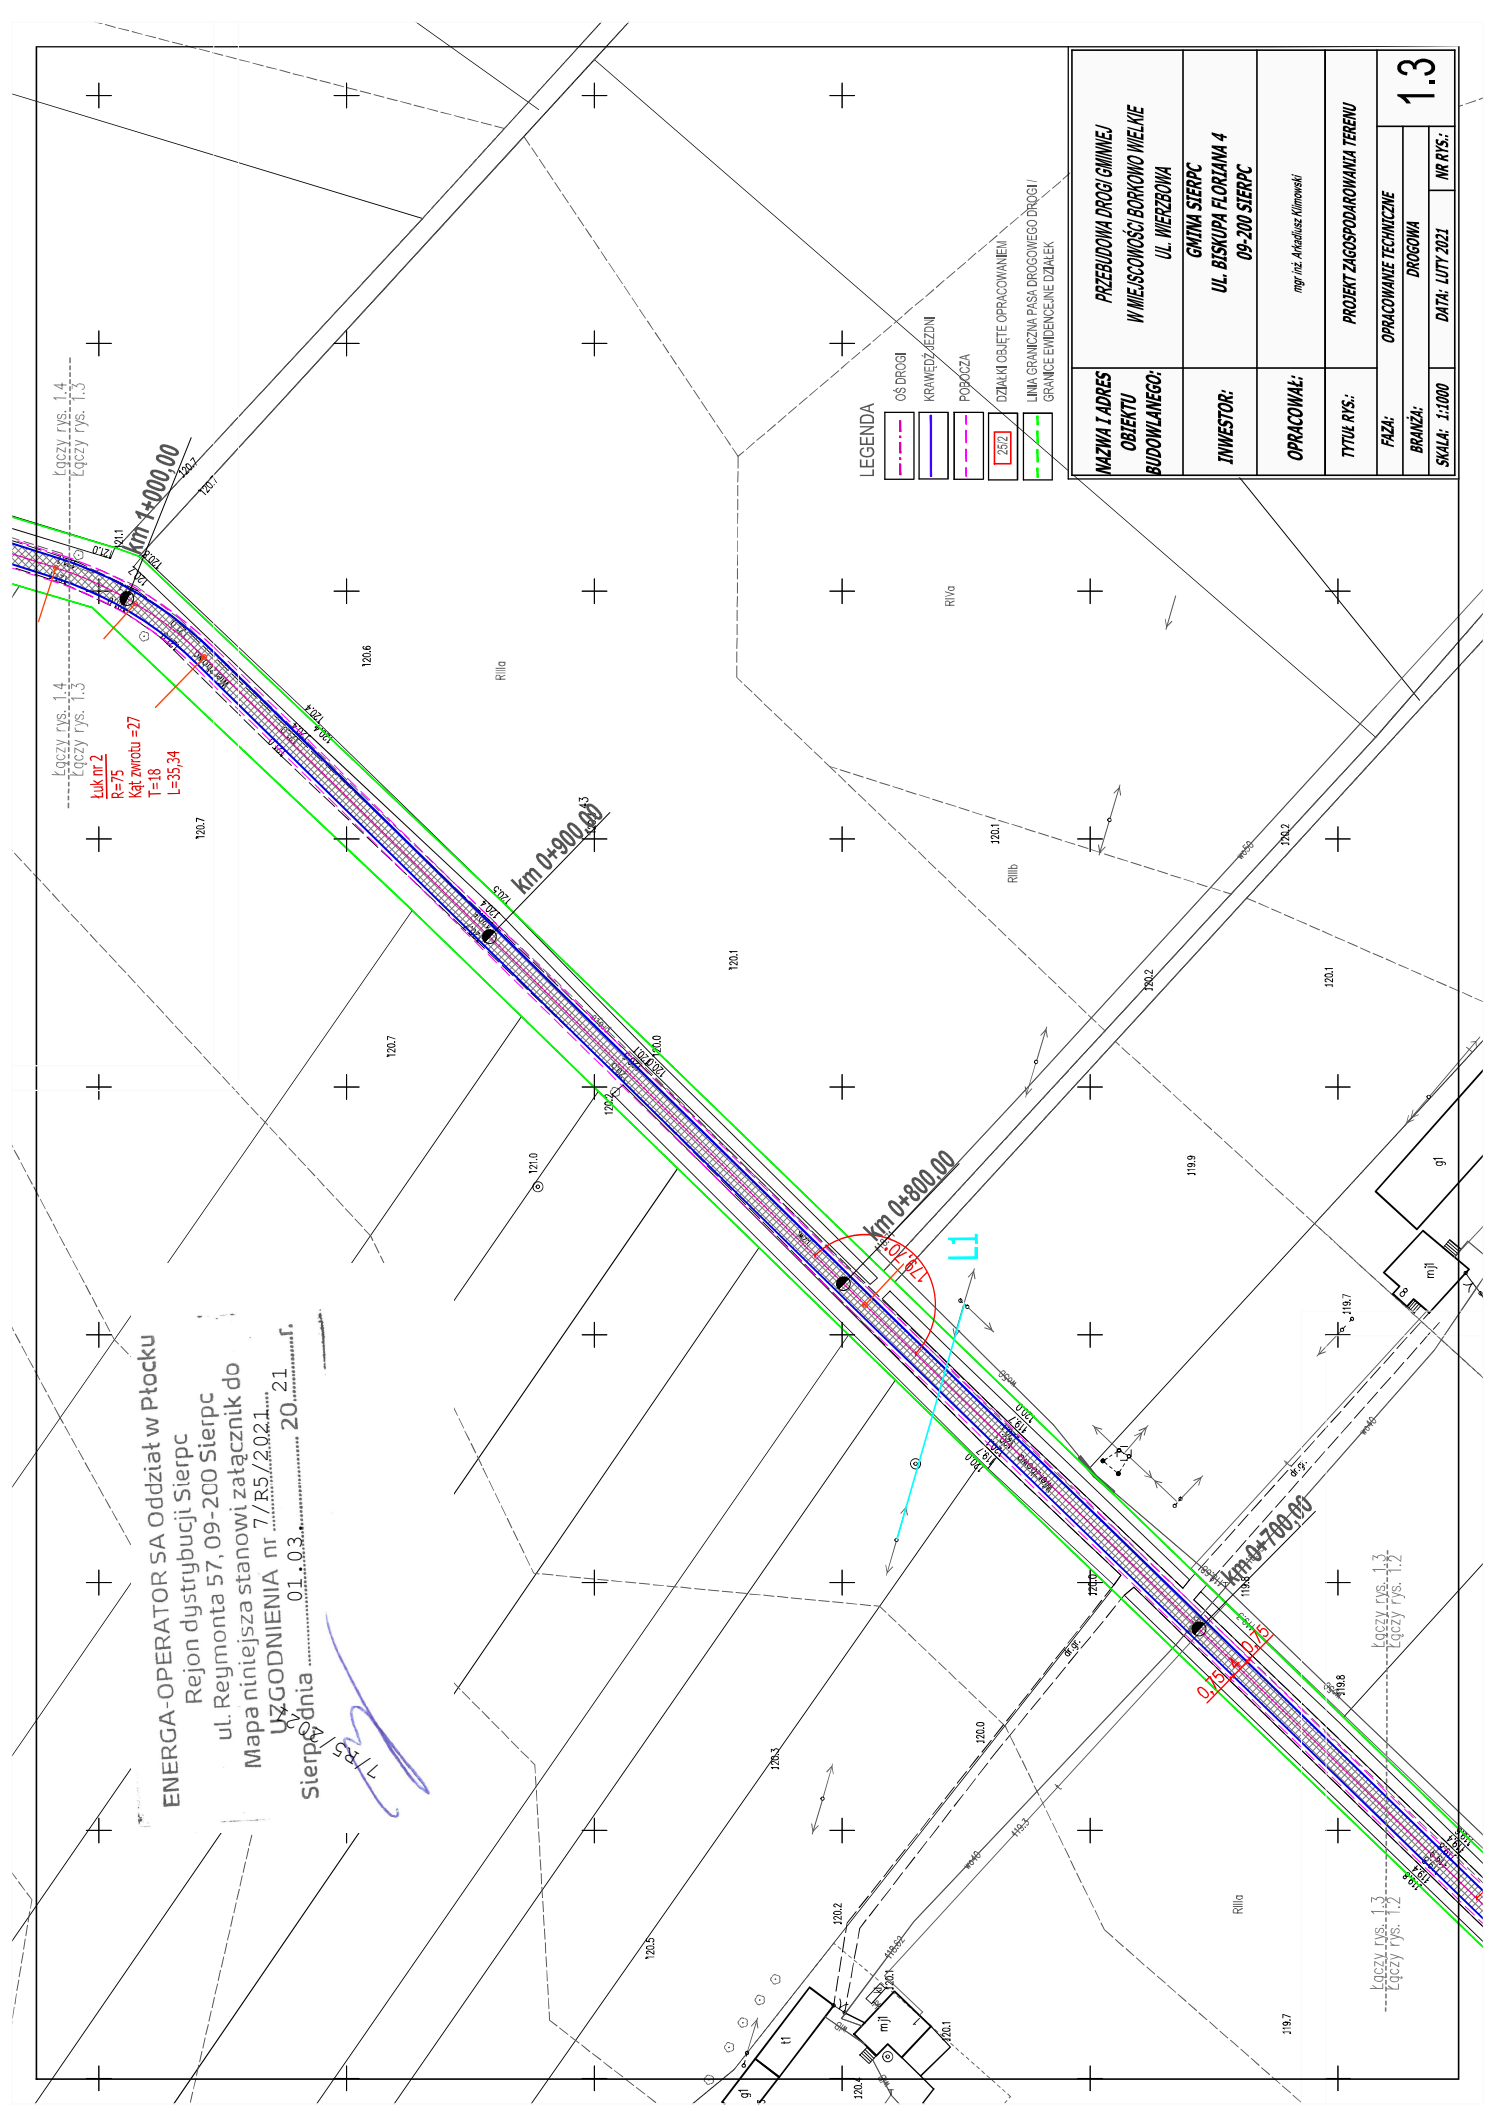

LEGENDA

---	OS DROGI
---	KRAWĘDZ JAZDNI
---	POPOCZA
---	DZIAŁKI OBLĘTE OPRACOWANIEM
---	LINIA GRANICZNA PASA DROGOWEGO DROGI I
---	GRANICE EVIDENCJNE DZIAŁEK

NAZWA I ADRES OBIEKTU BUDOWLANEGO:	PRZEBUDOWA DROGI GMINNEJ W MIEJSCOWOŚCI BORKOWO WIELKIE UL. WIERZBOWA
INWESTOR:	GMINA SIERPC UL. BISKUPA FLORIANA 4 09-200 SIERPC
OPRACOWAŁ:	mgr inż. Arkadiusz Klimowski
Tytuł rys.:	PROJEKT ZAGOSPODAROWANIA TERENU
FLAZA:	OPRACOWANIE TECHNICZNE
BRANŻA:	DROGOWA
SKALA:	1:1000
DATA:	LUTY 2021
NR RYS.:	1.3