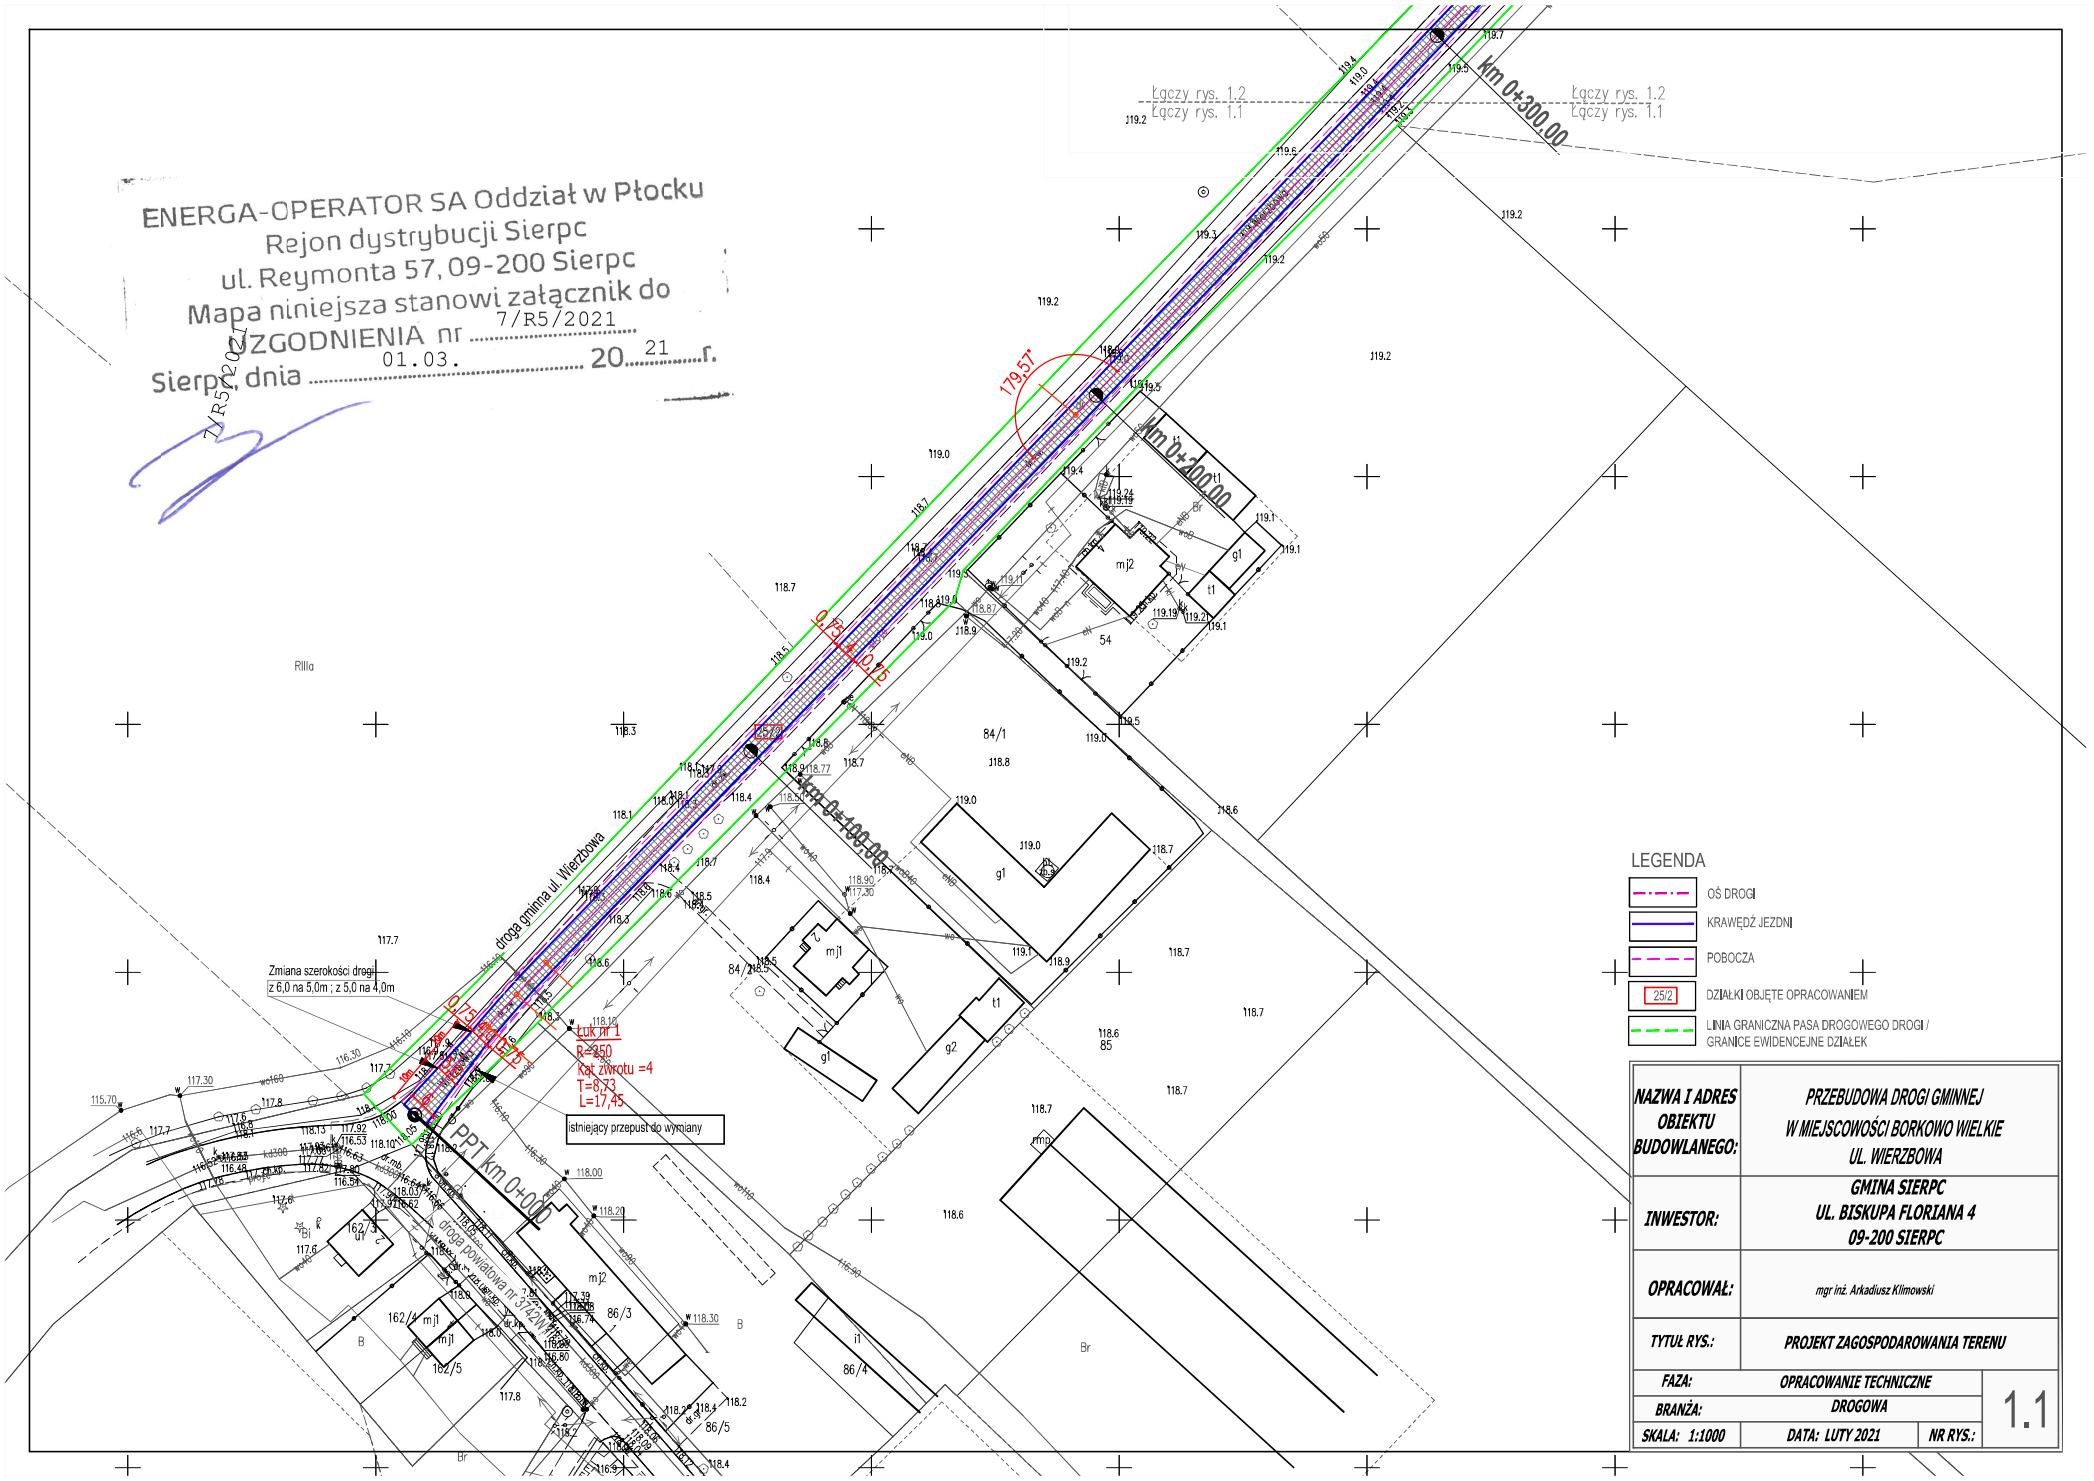
ENERGA-OPERATOR SA Oddział w Płocku
Rejon dystrybucji Sierpc
ul. Reymonta 57, 09-200 Sierpc
Mapa niniejsza stanowi załącznik do
UZGODNIENIA nr 7/R5/2021
Sierpc, dnia 01.03. 2021 r.
7/R5/2021
Łączy rys. 1.2
Łączy rys. 1.1
km 0+300.00
km 0+200.00
km 0+100.00
179,57°
droga gminna ul. Wierzbowa
droga powiatowa nr 3742W
Zmiana szerokości drogi z 6,0 na 5,0m ; z 5,0 na 4,0m
Łuk nr 1
R=250
Kąt zwrotu =4
T=8,73
L=17,45
istniejący przepust do wymiany
PPT km 0+005
LEGENDA
OŚ DROGI
KRAWĘDŹ JEZDNI
POBOCZA
25/2 DZIAŁKI OBJĘTE OPRACOWANIEM
LINIA GRANICZNA PASA DROGOWEGO DROGI / GRANICE EWIDENCEJNE DZIAŁEK
NAZWA I ADRES OBIEKTU BUDOWLANEGO: PRZEBUDOWA DROGI GMINNEJ W MIEJSCOWOŚCI BORKOWO WIELKIE UL. WIERZBOWA
INWESTOR: GMINA SIERPC UL. BISKUPA FLORIANA 4 09-200 SIERPC
OPRACOWAŁ: mgr inż. Arkadiusz Klimowski
TYTUŁ RYS.: PROJEKT ZAGOSPODAROWANIA TERENU
FAZA: OPRACOWANIE TECHNICZNE
BRANŻA: DROGOWA
SKALA: 1:1000
DATA: LUTY 2021
NR RYS.: 1.1