



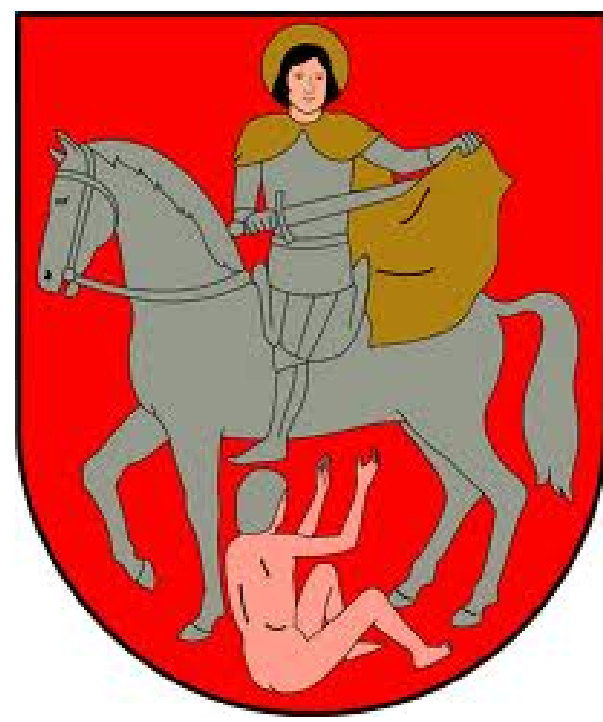

STUDIUM UWARUNKOWAŃ I KIERUNKÓW ZAGOSPODAROWANIA PRZESTRZENNEGO GMINY MOCHOWO

UWARUNKOWANIA

SKALA 1:10 000

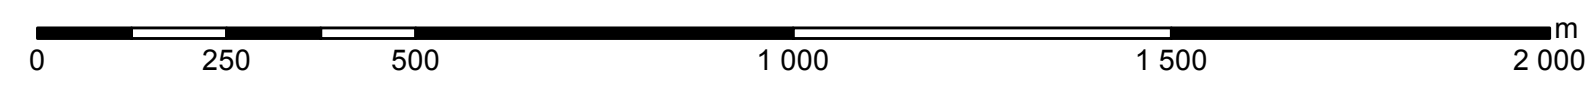

Załącznik nr 3B

do UCHWAŁY Nr 23/VI/2015

RADY GMINY W MOCHOWIE
z dnia 20 stycznia 2015 r.

