



Przekrój poprzeczny przez drogę gminną km 0+000 - 2+329

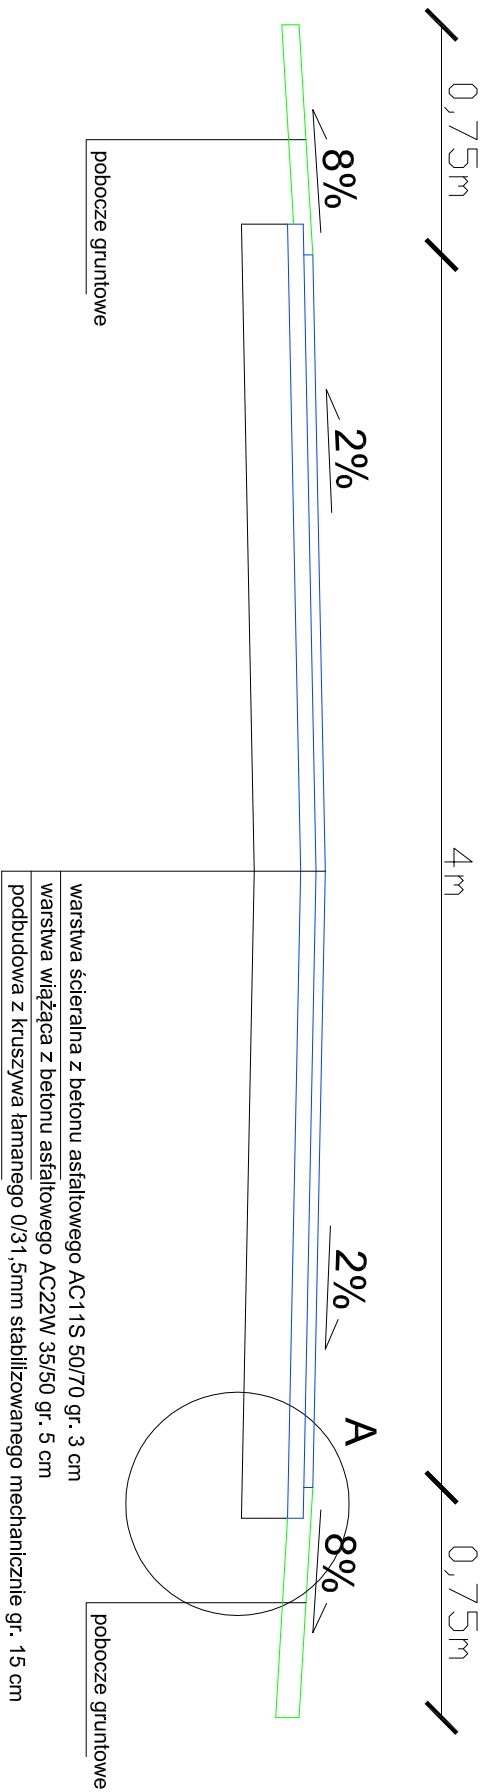

Szczegół A

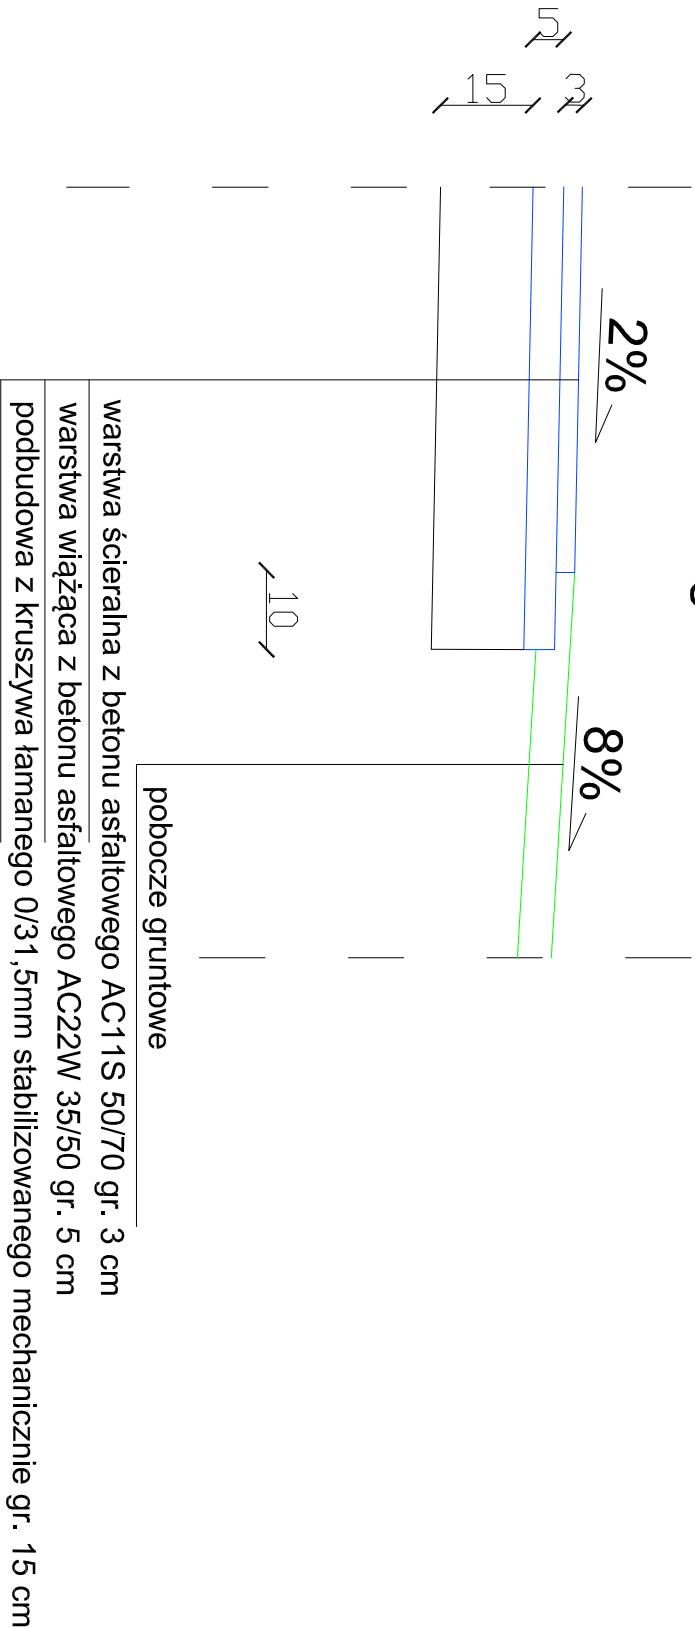

 Usługi Projektowe SC F. Rywiński, L. Rywińska-Nowak

OBIEKT **Przebudowa drogi gminnej 370227W relacji Cieślin - Obręb, gm. Mochowo**

ZAMAWIAJĄCY **Gmina Mochowo**

BRANŻA **drog.**

NAZWA RYSUNKU **Przekroje normalne**

SKALA **1:25 1:10**

OPRACOWAŁ	NAZWIŚKO	NR UPŁ.	SPECJALNOŚĆ	PODPIS	DATA
OPRACOWAŁ	Tomasz Dudkiewicz		drogi		2015

PROJEKTOWAŁ	NAZWIŚKO	NR UPŁ.	SPECJALNOŚĆ	PODPIS	DATA
PROJEKTOWAŁ	Franezek Rywiński	148/88	drogi		

SPRAWDZIŁ	NAZWIŚKO	NR UPŁ.	SPECJALNOŚĆ	PODPIS	DATA
SPRAWDZIŁ					

NR RYS. **3.0**