


0 0,125 0,25 0,5 km.

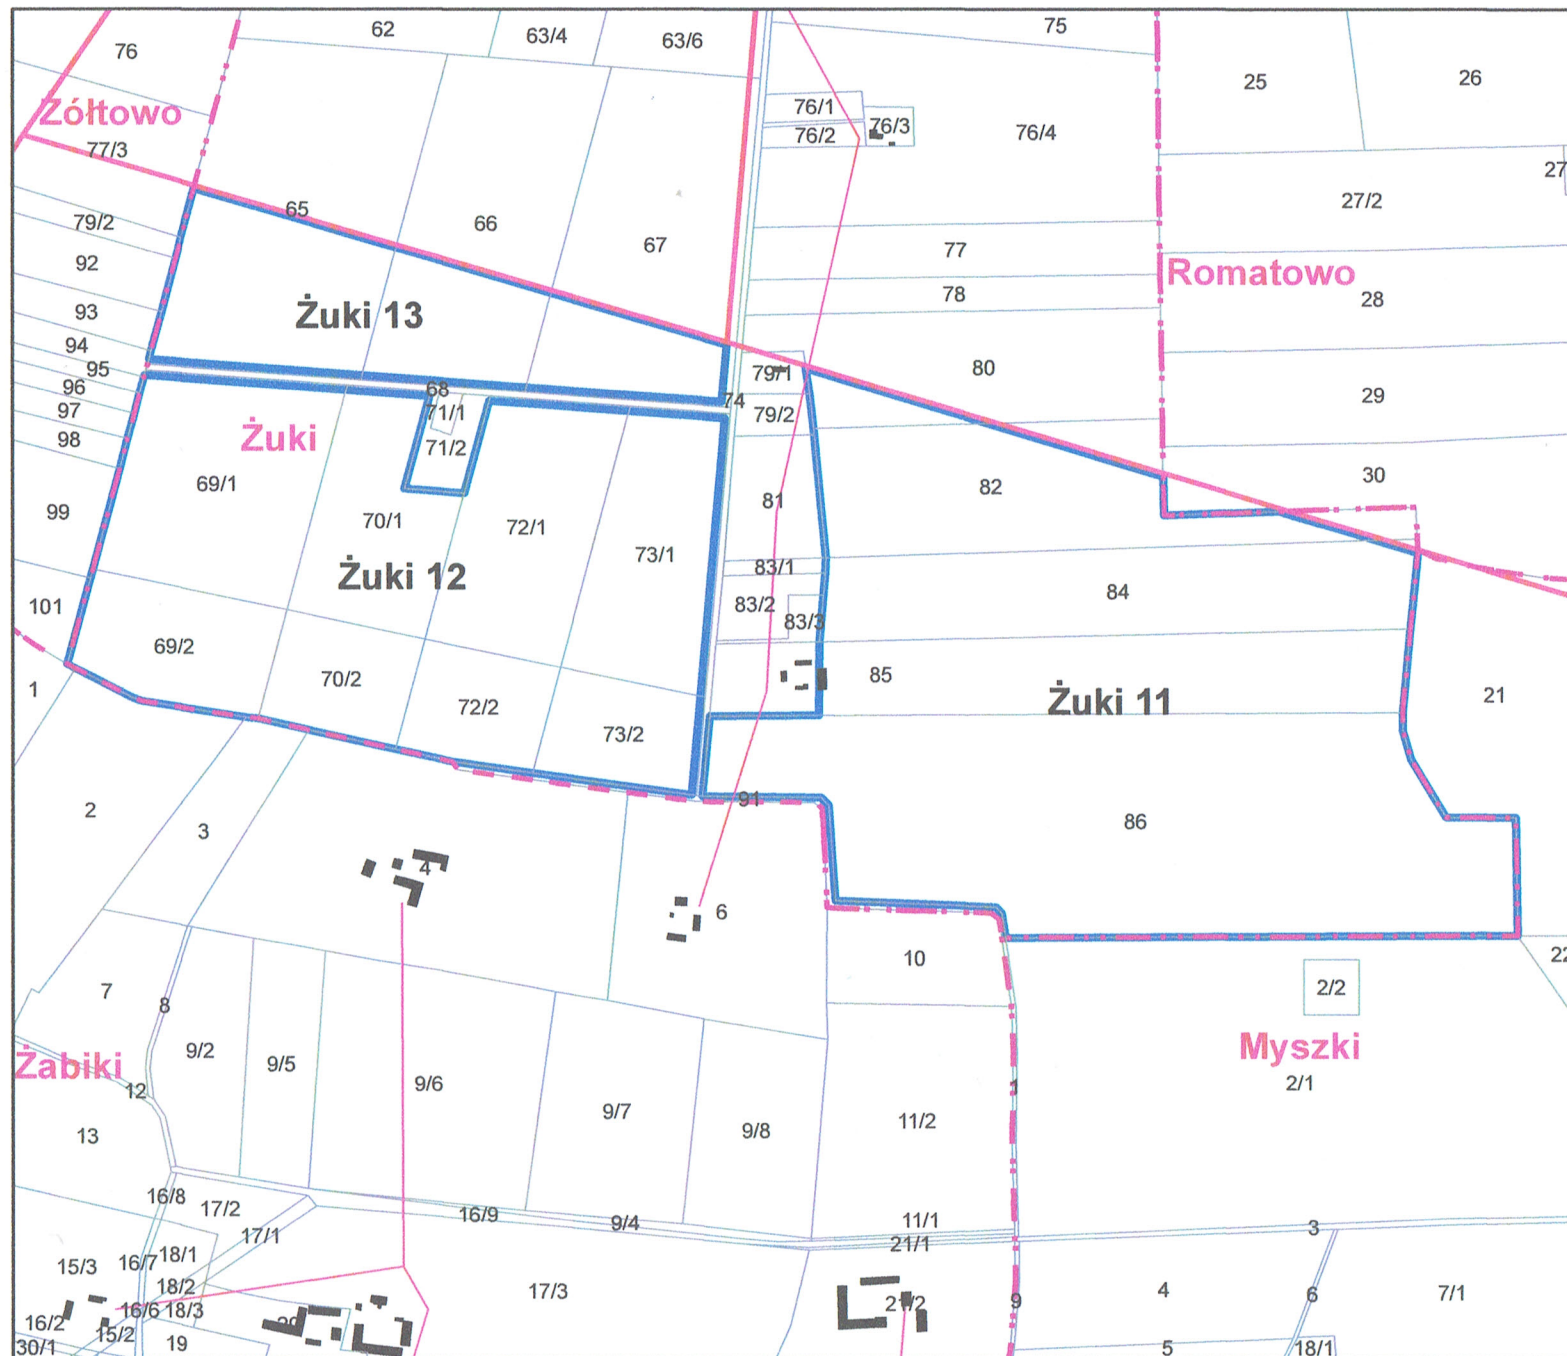

ŻUKI

RADA GMINY MOCHOWO

Załącznik nr 12
do uchwały nr 146/xxv/2016
Rady Gminy w Mochowie
z dnia 29 sierpnia 2016r.

PRZEWODNICZĄCY
RADY GMINY
Jan Jerzy Głodkowski

Legend

- granica obszaru objętego planem**
- linia elektroenergetyczna**
- SN
- NN
- granice sołectw**