


MOCHOWO PARCELE

**RADA GMINY
MOCHOWO**

Załącznik nr 13
do uchwały nr 176/xxv/2016
Rady Gminy w Mochowie
z dnia 29 sierpnia 2016

**PRZEWODNICZĄCY
RADY GMINY**
Jan Jerzy Głodkowski

0 0,1 0,2 0,4 km.

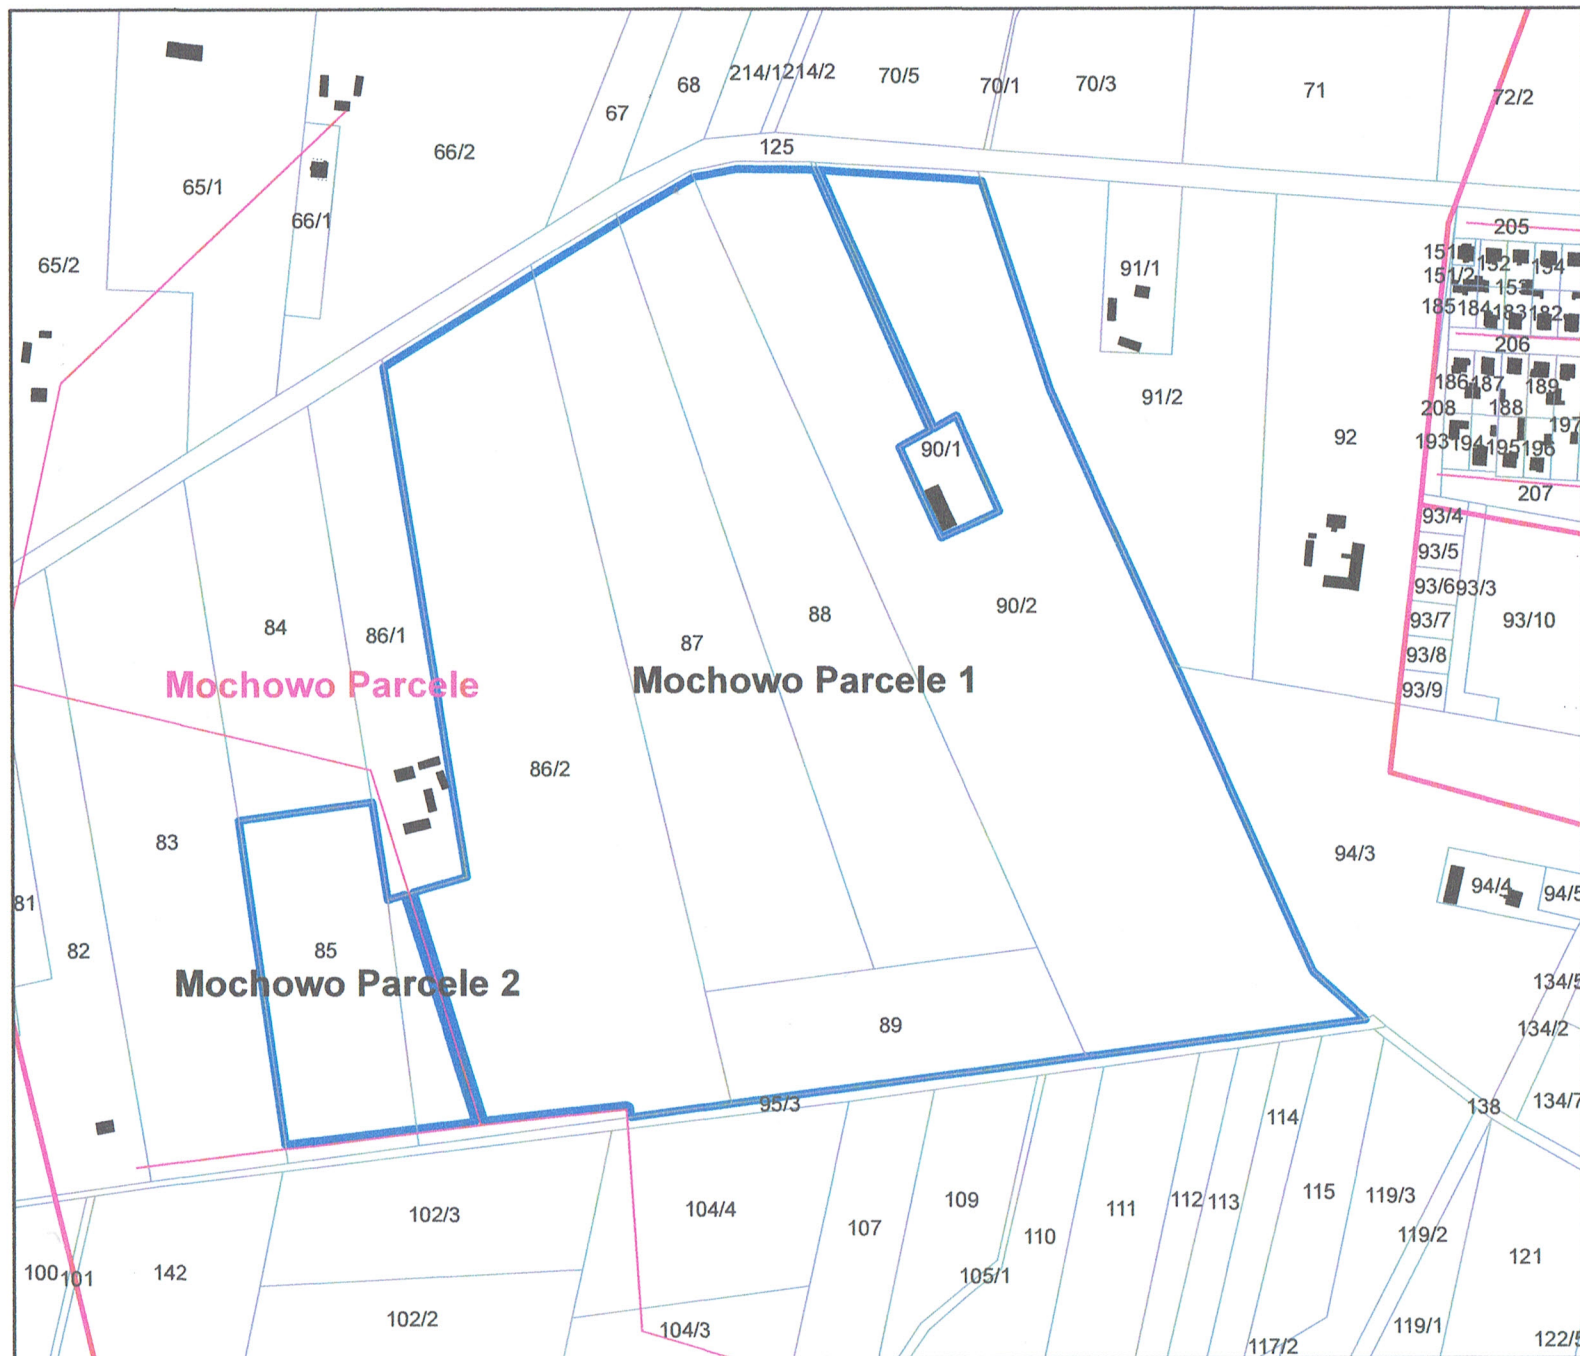

Legend

- granica obszaru objętego planem
- linia elektroenergetyczna**
- SN
- NN
- granice sołectw