


0 0,125 0,25 0,5 km.

BOŻEWO

RADA GMINY MOCHOWO

Załącznik nr 15
do uchwały nr 176/xxv/2016
Rady Gminy w Mochowie
z dnia 29 sierpnia 2016r.

PRZEWODNICZĄCY
RADY GMINY
Jan Jerzy Głodkowski

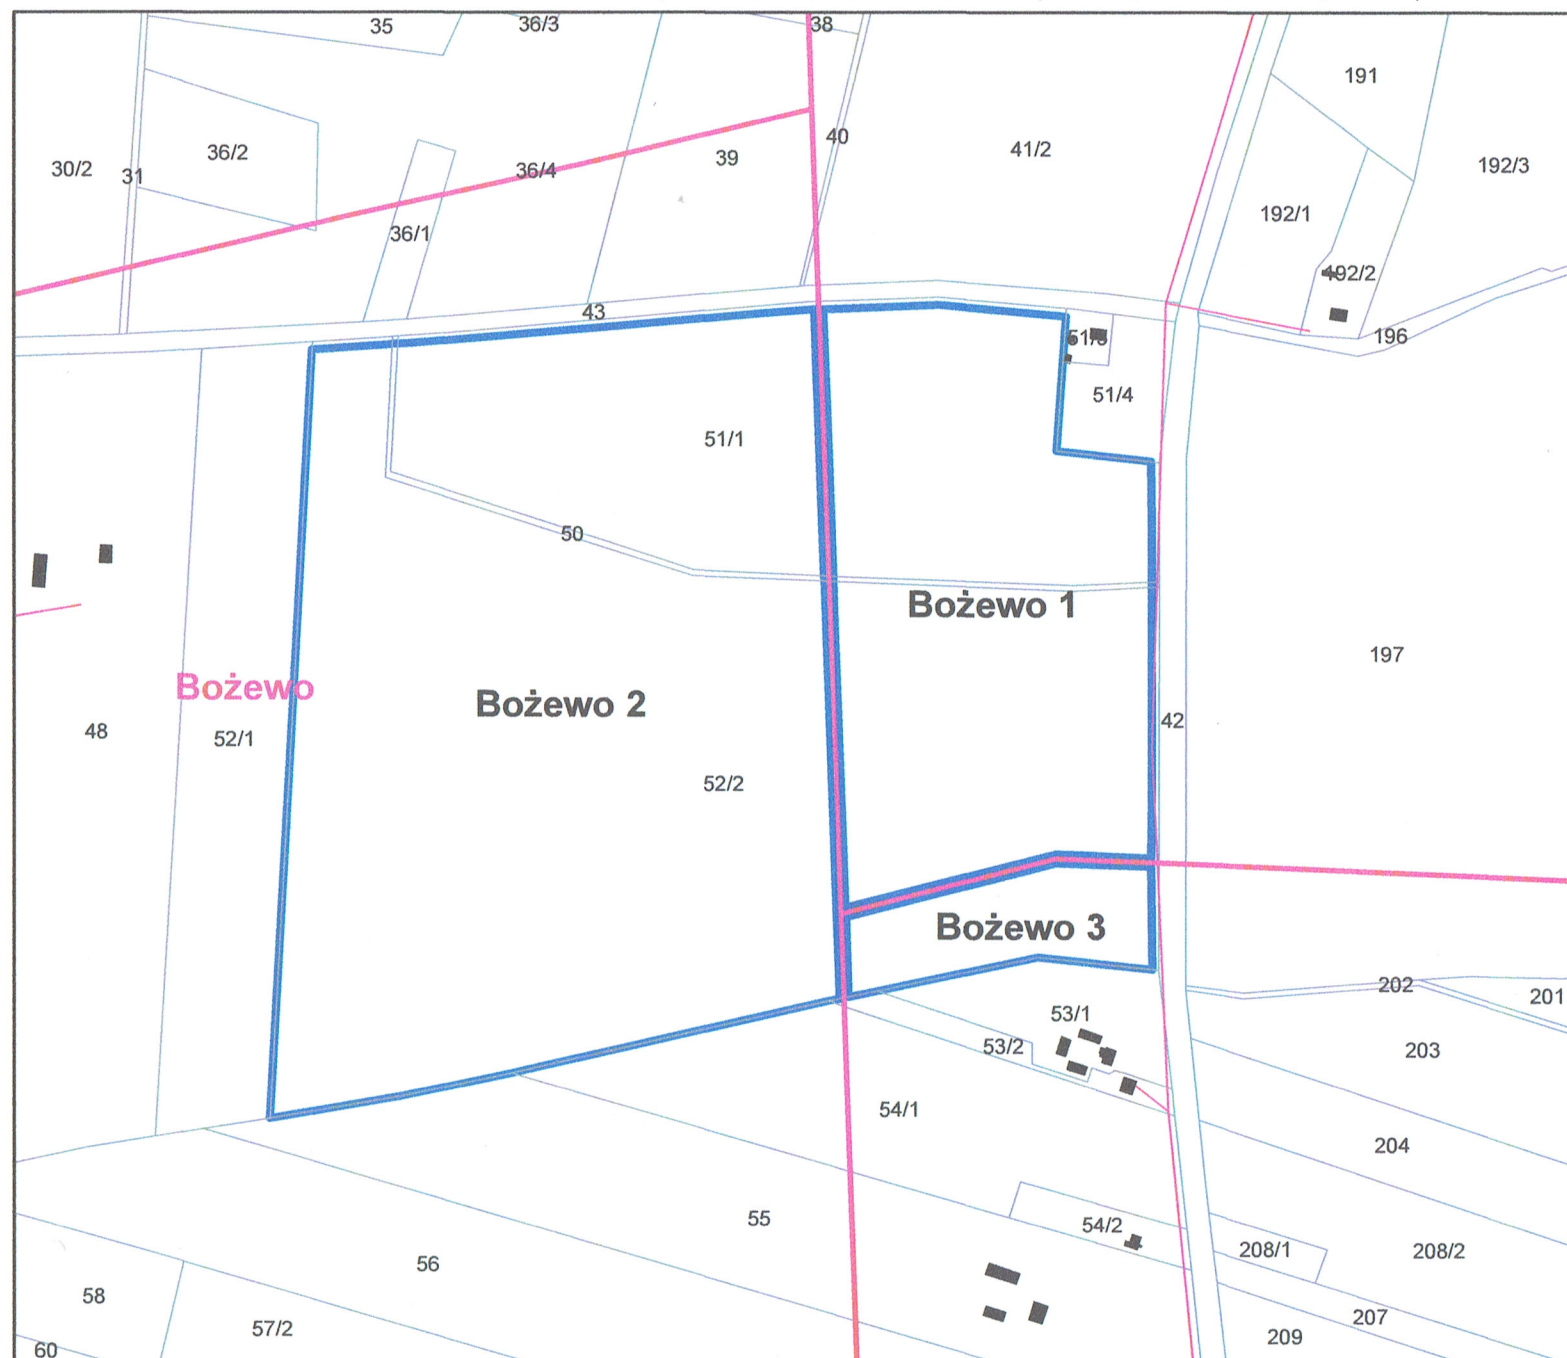

Legend

- granica obszaru objętego planem
- linia elektroenergetyczna
- SN
- NN
- granice sołectw