


0 0,05 0,1 0,2 km.

BOŻEWO

**RADA GMINY
MOCHOWO**

Załącznik nr 16
do uchwały nr. *176/XXV/2016*
Rady Gminy w Mochowie
z dnia *29 sierpnia 2016r.*

PRZEWODNICZĄCY
RADY GMINY
Jan Jerzy Głodkowski

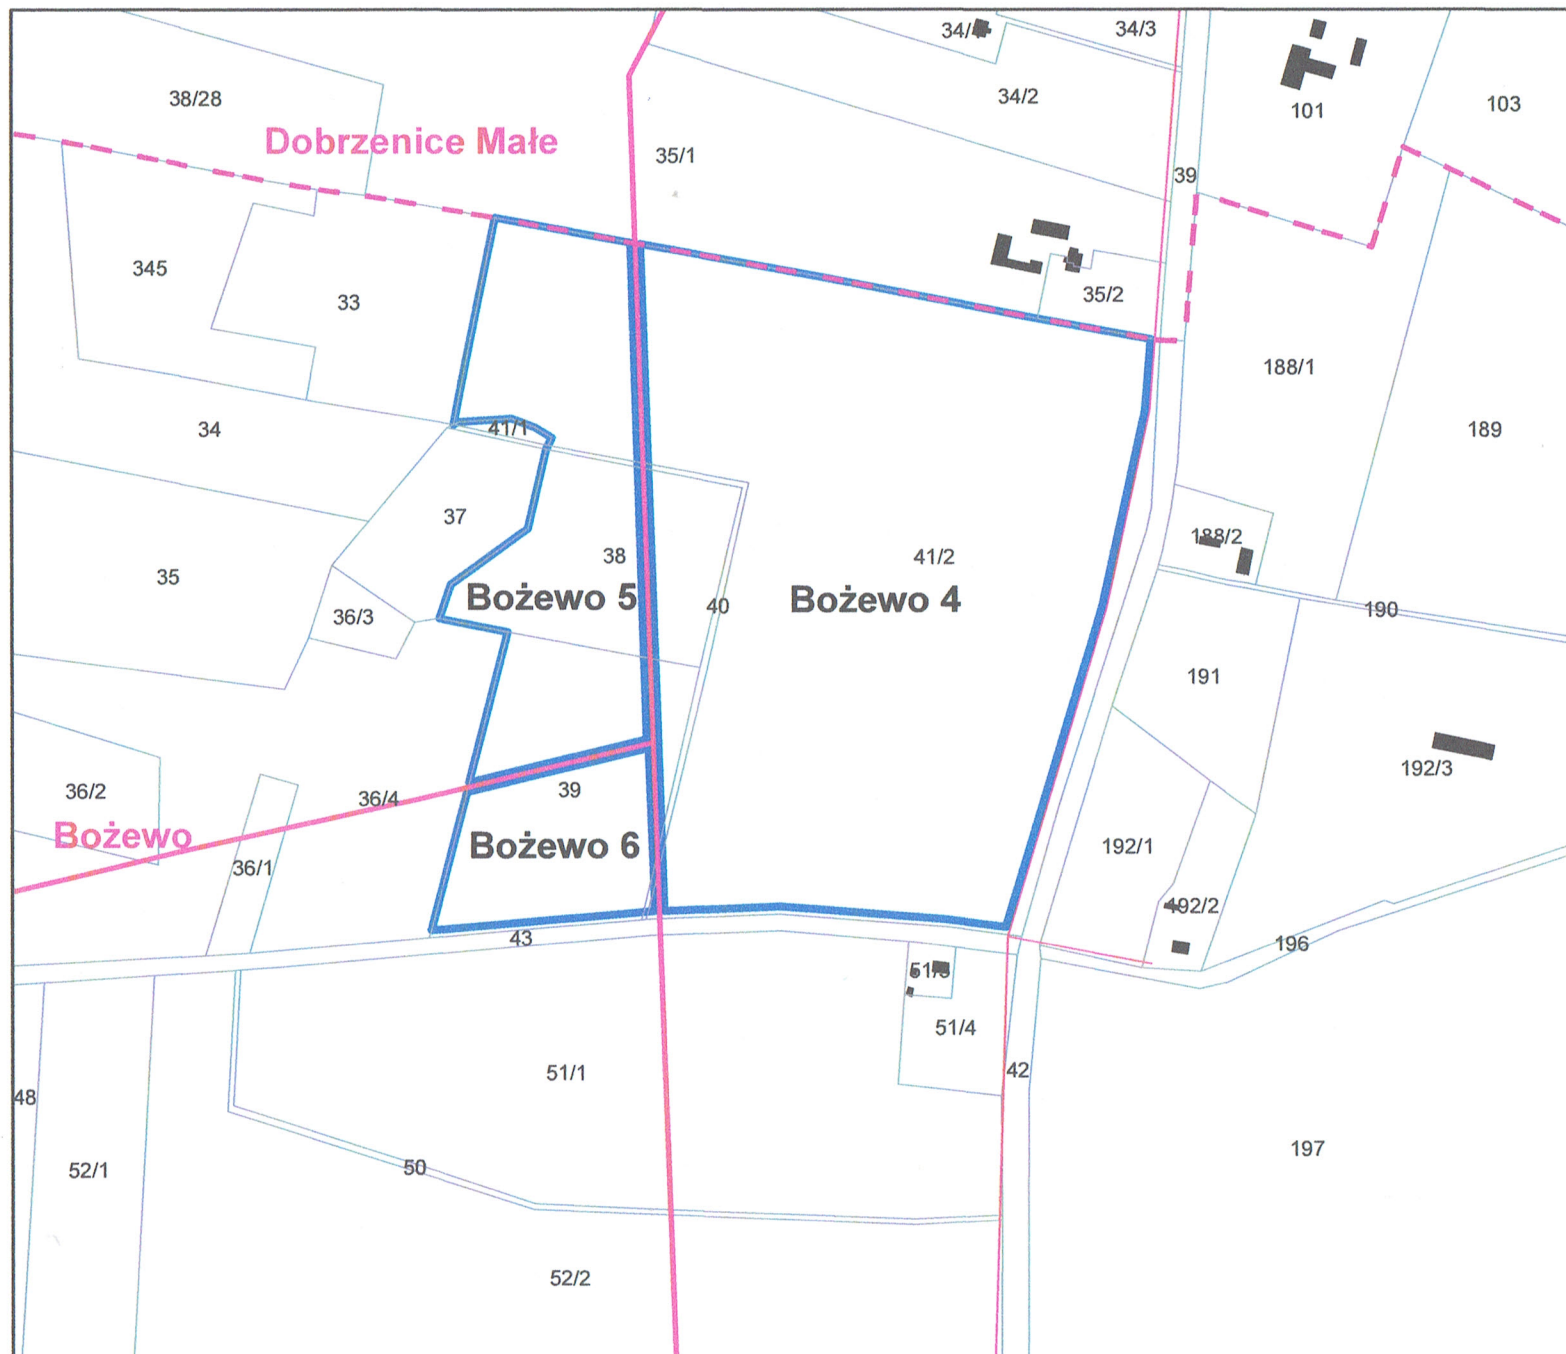

Legend

- granica obszaru objętego planem
- linia elektroenergetyczna
 - SN
 - NN
- granice sołectw