


0 0,1 0,2 0,4 km.

MALANOWO STARE

**RADA GMINY
MOCHOWO**

Załącznik nr 6
do uchwały nr *176/XXV/2016*
Rady Gminy w Mochowie
z dnia *29 sierpnia 2016r.*

PRZEWODNICZĄCY
RADY GMINY
Jan Jerzy Głodkowski

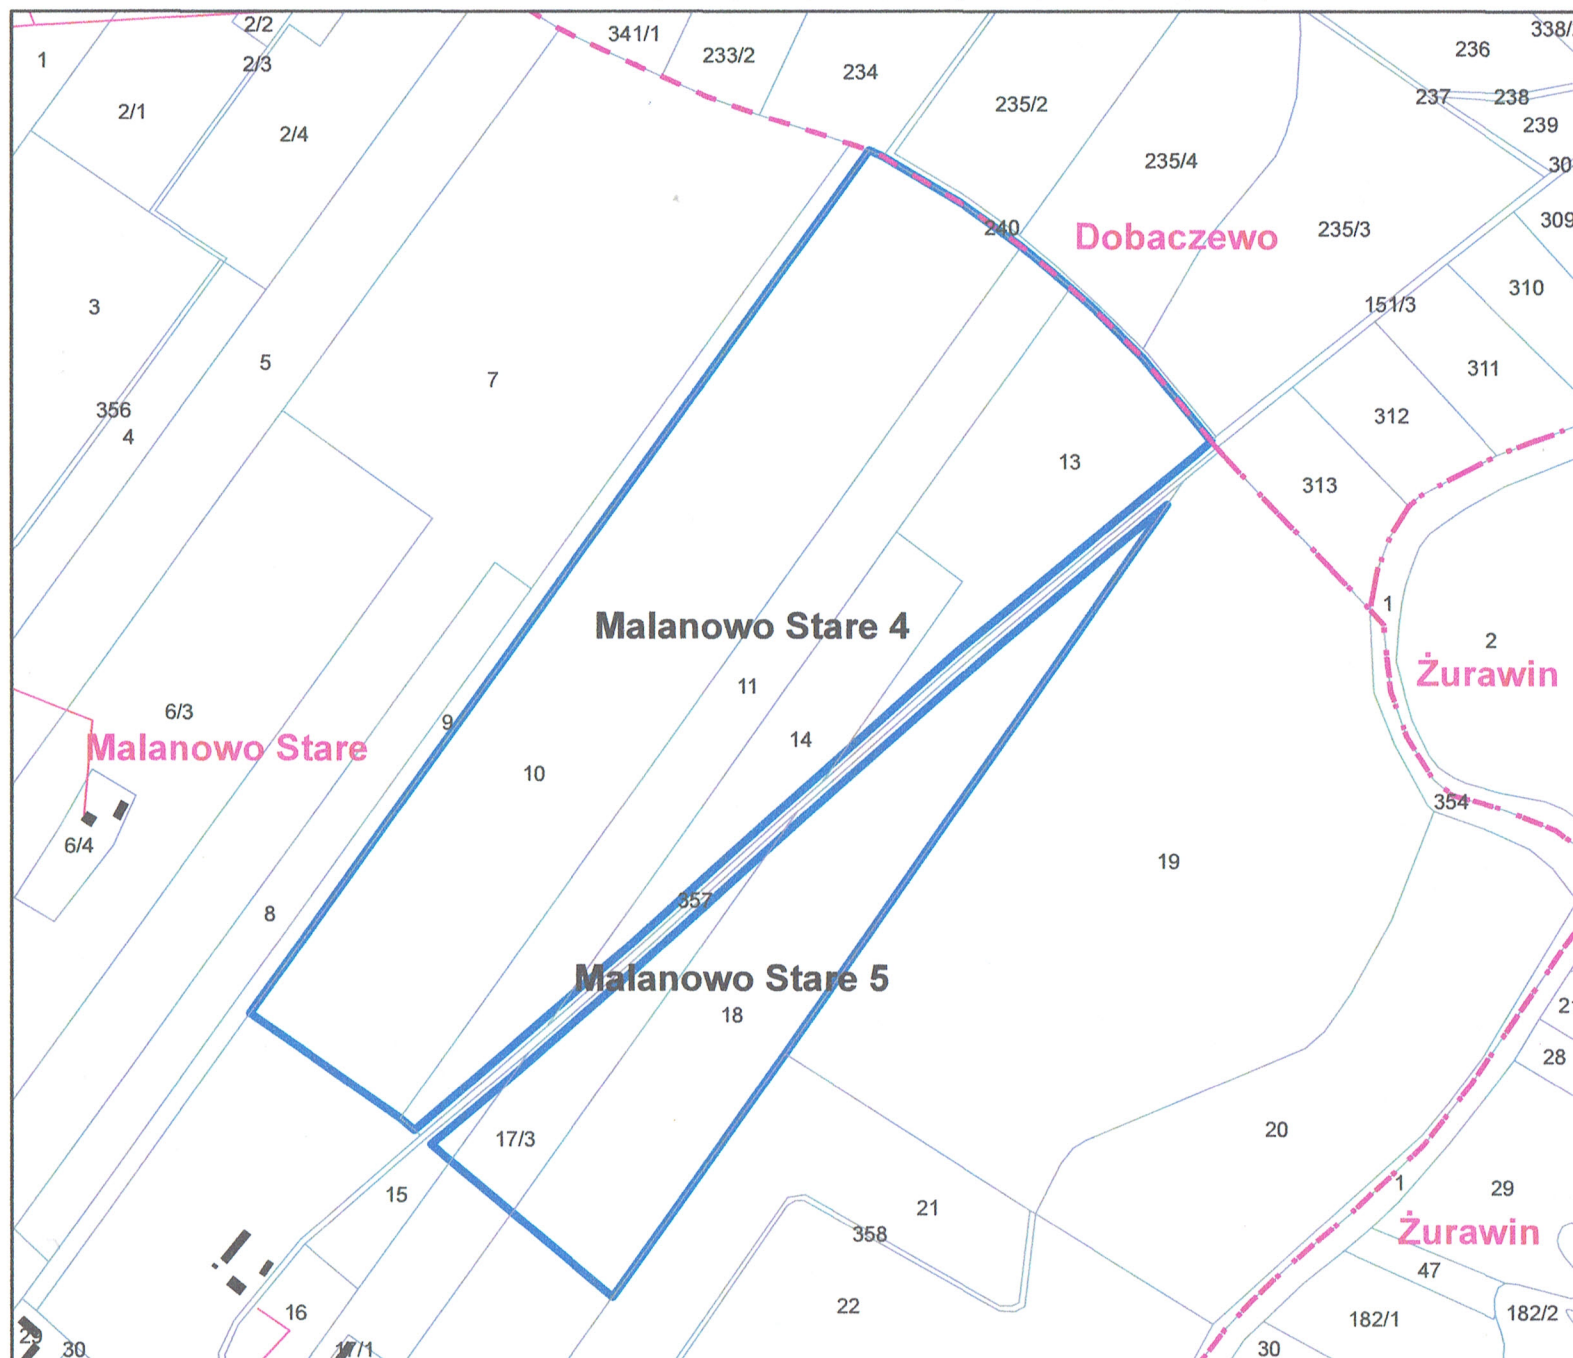

Legend

- granica obszaru objętego planem
- linia elektroenergetyczna
- SN
- NN
- granice sołectw