


0 0,1 0,2 0,4 km.

ŻÓŁTOWO

RADA GMINY MOCHOWO

Załącznik nr 7
do uchwały nr 176/XXV/2016
Rady Gminy w Mochowie
z dnia 29 sierpnia 2016r.

PRZEWODNICZĄCY
RADY GMINY
Jan Jerzy Głodkowski

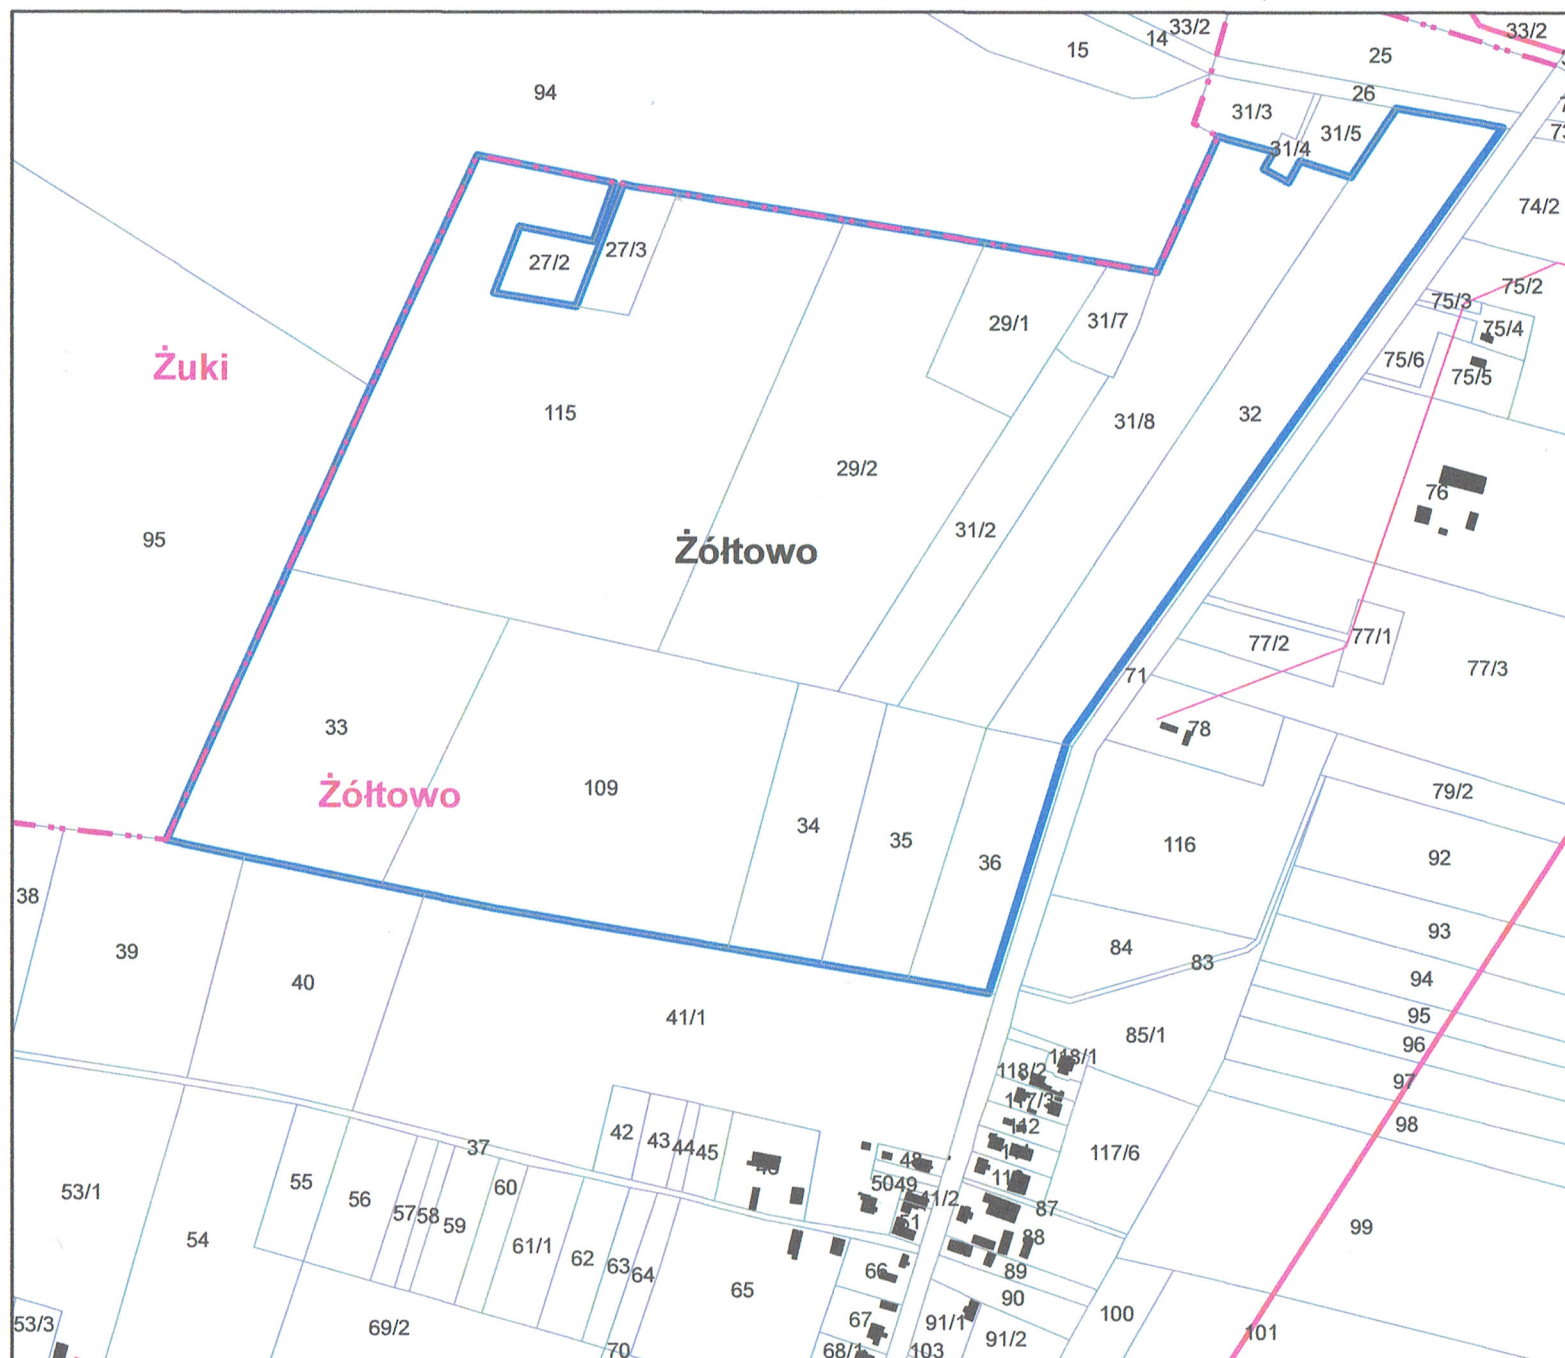

Legend

- granica obszaru objętego planem
- linia elektroenergetyczna
- SN
- NN
- granice sołectw