


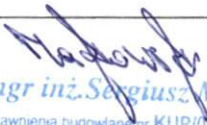

Przebudowa drogi gminnej nr 370233W w miejscowości Ligowo (od drogi powiatowej nr 3723W do drogi wojewódzkiej nr 539)		
Lokalizacja:	Województwo mazowieckie, powiat sierpecki, gmina Mochowo, miejscowość Ligowo	
Zamawiający:	 Gmina Mochowo	
Zawartość:	Operat wodno-prawny	
Branża:	Drogowa	
Kody CPV:	71242000-6 Przygotowanie przedsięwzięcia i projektu, oszacowanie kosztów	
Biuro projektowe:	 Usługi Drogowe	Usługi Drogowe Sergiusz Makowski ul. Kaliska 87a 87-800 Włocławek Adr. koresp.: ul. Kaliska 83/63 87-800 Włocławek tel. 785 46 12 73 e-mail.: uslugi.drogowe@gmail.com www.facebook.com/uslugi.drogowe
Wykonał:	 mgr inż. Sergiusz Makowski uprawnienia budowlane nr KUP/0134/PWOD/12 do projektowania i kierowania robotami budowlanymi bez ograniczeń w specjalności drogowej	



1. PODSTAWA OPRACOWANIA

Podstawą opracowania niniejszego wodnoprawnego jest zlecenie inwestora, bowiem w związku z art. 9 ust 2 pkt 2 oraz art. 122 ust. 1 pkt 3 ustawy z dnia 18 lipca 2001 r. Prawo wodne (Dz. U. z 2005 r. Nr 239, poz 2019, ze zmianami), przepisy dotyczące urządzeń wodnych stosuje się do przepustów i rowów objętych projektem przebudowy drogi gminnej nr 370233W (dz. nr ew. 224/3, 162, 144 w m. Ligowo, gm. Mochowo) w zakresie przebudowy drogi gminnej w zakresie: nawierzchni jezdni, nawierzchni chodnika, zjazdów oraz rowu krytego.

2. UBIEGAJĄCY SIĘ O WYDANIE POZWOLENIA WODNOPRAWNEGO, JEGO SIEDZIBA I ADRES

Gmina Mochowo
Mochowo 20
09-214 Mochowo

3. WYSZCZEGÓLNIENIE

3.1 Cel i zakres zamierzonego korzystania z wód

Zakres przebudowy drogi gminnej w zakresie: nawierzchni jezdni, nawierzchni chodnika, zjazdów oraz rowu krytego.

Celem zamierzonego opracowania jest:

Przebudowa istniejącego rowu na rów kryty, ustawienie studni rewizyjnych oraz wykonanie przepustu pod drogą gminną wzdłuż drogi powiatowej nr 3727W.

3.2 Rodzaj urządzeń pomiarowych

Projektowane urządzenia wodne nie wymagają zainstalowania urządzeń pomiarowych, ani znaków wodnych.

3.3 Stan prawny nieruchomości usytuowanych

Urządzenia wodne objęte niniejszym opracowaniem zlokalizowane są na działkach:

- 162, 144 – wł. Gmina Mochowo, Mochowo 20, 09-214 Mochowo
- 224/3 – Zarząd Dróg Powiatowych w Sierpcu, Kościuszki 1a, 09-200 Sierpc

3.4 Obowiązki ubiegającego się o pozwolenie wodnoprawne w stosunku do osób trzecich

Ubiegający się o pozwolenie wodnoprawne zobowiązany jest do przestrzegania ustalonych w pozwoleniu warunków i zaleceń, do zapewnienia pełnej sprawności funkcjonowania urządzeń, właściwa konserwacje i eksploatacje oraz wykonania niezbędnych remontów.

W przypadku występowania szkód z winy użytkownika, ubiegający się o pozwolenie jest zobowiązany do ich usunięcia na własny koszt i do pokrycia wynikłych strat.



4. OKREŚLENIE WPŁYWU GOSPODARKI WODNEJ NA WODY POWIERZCHNIOWE ORAZ PODZIEMNE

Zadanie realizowane jest na terenie jednolitych części wód rzeki: „Skrwy od Sierpienicy do ujścia” o numerze identyfikacyjnym według Ramowej Dyrektywy Wodnej – PLRW PLRW20002027569, należącej do scalonej części wód o kodzie SW1702. Omawiana część wód należy do Regionu Wodnego Środkowej Wisły.

Inwestycja jest zlokalizowana na jednolitej części wód podziemnych PLGW 230048 (Nr JCWPd: 48) w regionie wodnym : Środkowa Wisła , ekoregion: Równina Centralna.

Projektowane urządzenia nie wpłyną ujemnie na środowisko ani wody powierzchniowe i podziemne. Stosunki wodne nie zostaną naruszone.

5. PLANOWANY OKRES ROZRUCHU I SPOSÓB POSTĘPOWANIA W PRZYPADKU ROZRUCHU, ZATRZYMANIA DZIAŁALNOŚCI, BĄDŹ WYSTĄPIENIA AWARII URZĄDZEŃ ISTOTNYCH DLA REALIZACJI POZWOLENIA, A TAKŻE ROZMIAR I WARUNKI KORZYSTANIA Z WÓD ORAZ URZĄDZEŃ WODNYCH W TYCH SYTUACJACH

Urządzenia wodne objęte niniejszym operatem nie wymagają rozruchu. W wypadku wystąpienia awarii np. niedrożności przepustu, czy zapchanego odpływu należy zabezpieczyć miejsce awarii i przystąpić niezwłocznie do jej usunięcia i naprawienia szkód. Warunki korzystania z urządzenia należy ustalić po ocenie wielkości awarii. Aby nie dopuścić do awarii w okresie normalnej eksploatacji, urządzenie powinno być utrzymywane w dobrym stanie technicznym, przez właściwą konserwację.

6. INFORMACJA O FORMACH OCHRONY PRZYRODY WYSTĘPUJĄCYCH W ZASIĘGU ODDZIAŁYWANIA ZAMIERZONEGO KORZYSTANIA Z WÓD

Teren, na którym prowadzona będzie inwestycja, leży w obszarze chronionego krajobrazu Przysięcze Skrwy Prawej. Obszar chronionego krajobrazu to jedna z najmniej restrykcyjnych form ochrony przyrody. Obszary te uznawane są za cenne ze względu na wyróżniający się krajobraz, zróżnicowanie ekosystemów lub pełnią często funkcję korytarzy ekologicznych między ważniejszymi obszarami chronionymi. Obszary chronionego krajobrazu są przeznaczone głównie na rekreację, a działalność gospodarcza podlega tylko niewielkim ograniczeniom (zakaz budowania zakładów przemysłowych i obiektów uciążliwych dla środowiska, niszczenia środowiska naturalnego).

OCHK Przysięcze Skrwy Prawej obejmuje obszar o powierzchni 33 338 ha leżący na terenie powiatu sierpeckiego w gminach: Mochowo, Rościszewo, Sierpc i Szczutowo oraz w gminie Brudzeń Duży powiatu plockiego. Obszar ten graniczy na południu z otuliną Brudzeńskiego Parku Krajobrazowego, który wchodzi w skład krajowego węzła ekologicznego. Obszar stanowi krajowy korytarz ekologiczny.

Planowana inwestycja nie wprowadza zmian charakteru chronionego krajobrazu.



7. OPIS URZĄDZEŃ WODNYCH

Objęte operatem wodnoprawnym urządzenia wodne to:

- Rów kryty wzdłuż drogi gminnej oraz przepust wzdłuż drogi powiatowej z rur PP karbowanych Ø400 mm. Spadek podłużny min. 0,3%. Projektuje się wloty i wyloty przepustów umocnione ściankami czołowymi.
- Studnie rewizyjne

8. WSPÓŁRZĘDNE GEOGRAFICZNE URZĄDZEŃ WODNYCH


Współrzędne geograficzne zostały zawarte na rys. 3

9. WNIOSKOWANE UPRAWNIENIA


Ubiegający się o pozwolenie wodnoprawne wnioskuję o wydanie pozwolenia na przebudowę urządzeń wodnych tj. rowu oraz przepustu pod drogą powiatową (dz. nr ew. 224/3, 162, 144 w m. Ligowo, gm. Mochowo)

10. ZAŁĄCZNIKI

1. Plan orientacyjny – skala 1:25 000
2. Plan sytuacyjny – skala 1:500
3. Współrzędne geograficzne – 1:500
4. Szczegół konstrukcyjny

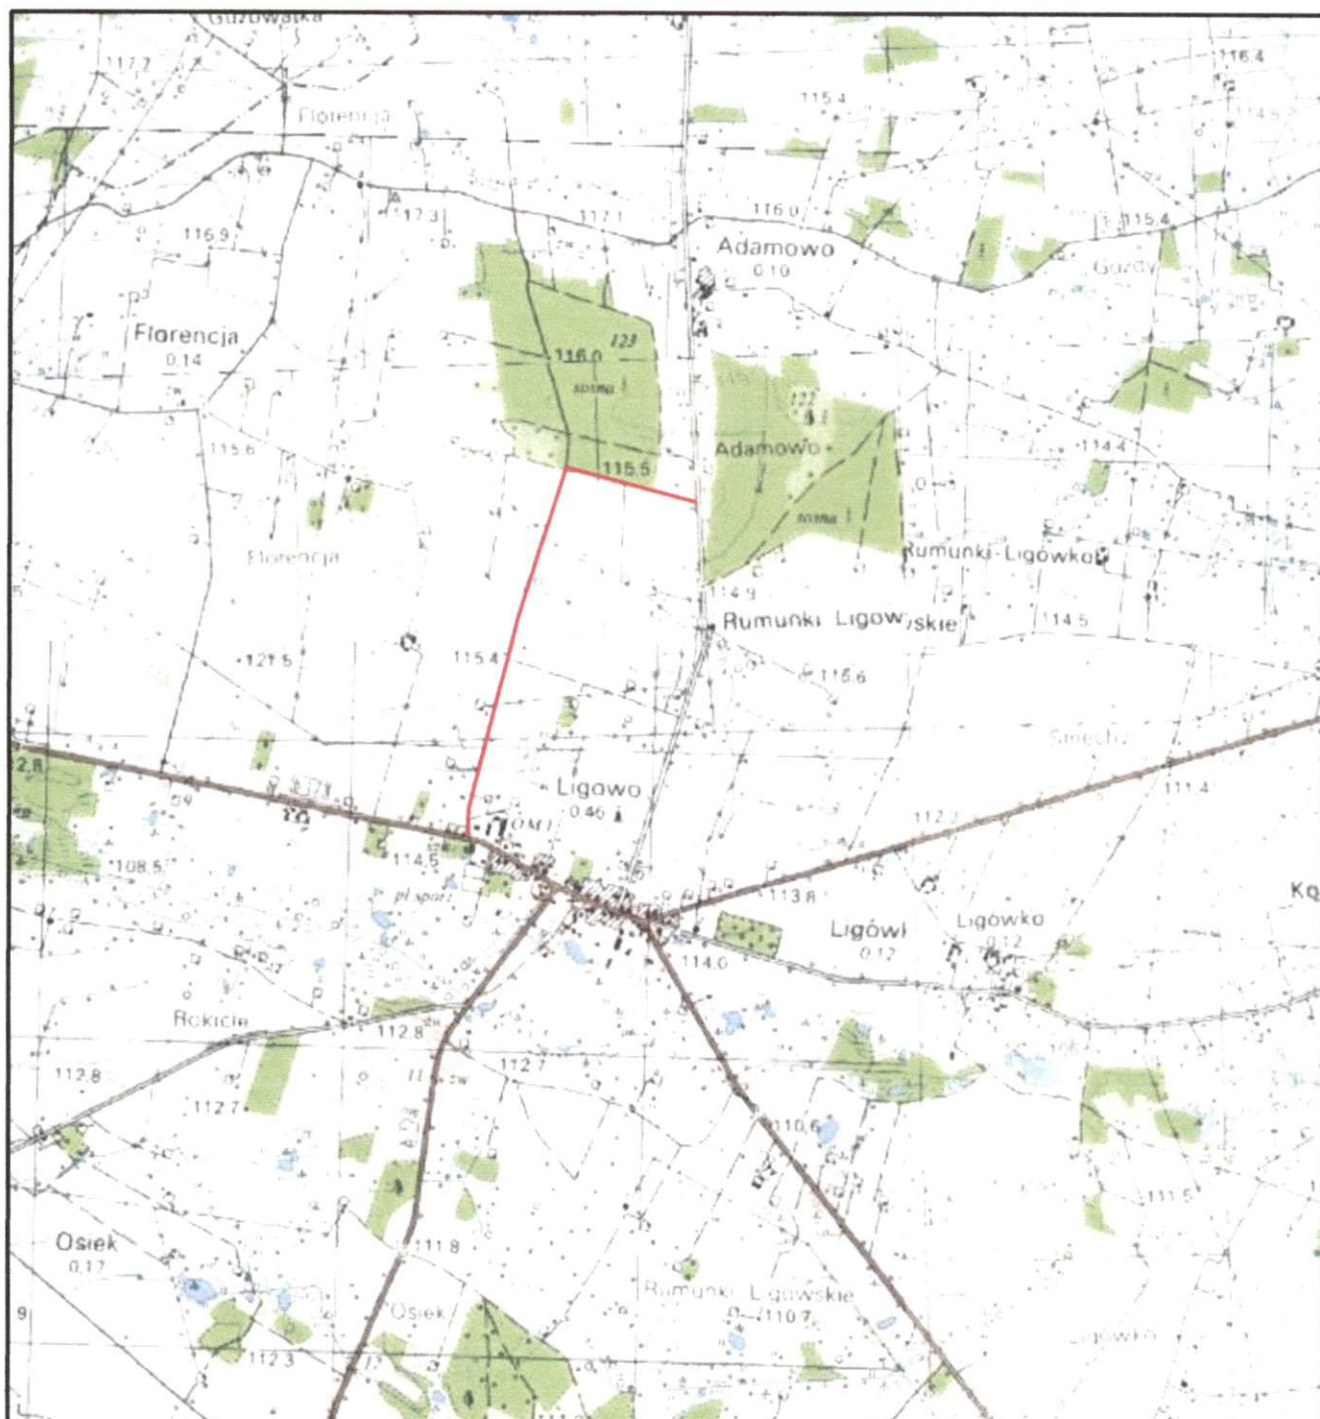

— Projektowana droga

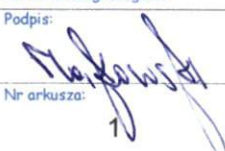Nazwa inwestycji:	Przebudowa drogi gminnej nr 370233W w miejscowości Ligowo (od drogi powiatowej nr 3723W do drogi wojewódzkiej nr 539)		
Lokalizacja:	Województwo mazowieckie, powiat sierpecki, gmina Mochowo, miejscowość Ligowo		
Inwestor:	 Gmina Mochowo		
Stadium dokumentacji:	operat wodno-prawny		
Nazwa arkusza:	Plan orientacyjny		
Biuro projektowe:	 Usługi Drogowe Usługi Drogowe Sergiusz Makowski ul. Kaliska 87a 87-800 Włocławek kor.: ul. Kaliska 83/63 87-800 Włocławek tel. 785 46 12 73 e-mail: uslugi.drogowe@gmail.com www.facebook.com/uslugi.drogowe		
Projektant:	mgr inż. Sergiusz Makowski		Podpis:
	uprawnienia budowlane nr KUP/0134/PWOD/12 do projektowania i kierowania robotami budowlanymi bez ograniczeń w specjalności drogowej		
Branża:	Skala:	Data:	Nr arkusza:
DROGOWA	1:25 000	23.07.2015 r.	1