


Przekrój A - A
km 0+000 - 0+055,80

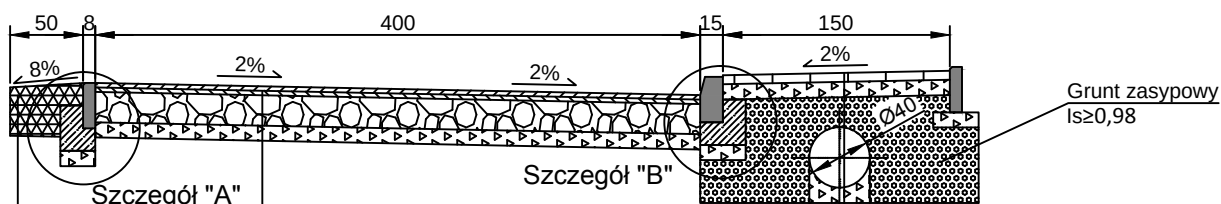


Szczegół "A"
Umocnione pobocze -
materiał pozyskany
z korytowania

Warstwa ścieralna AC8S	3 cm
Warstwa wiążąca AC11W	3 cm
Podbudowa zasadnicza z kruszywa łamanego stabilizowanego mechanicznie	20 cm
Warstwa odcinająca z piasku	10 cm
Sprofilowane zagęszczone podłoże gruntowe	-

Nawierzchnia z kostki brukowej betonowe	6 cm
Podsypka cementowo - piaskowa	3 cm
Warstwa odcinająca z piasku	10 cm
Grunt zasypowy rodzimy zagęszczony	min. 20 cm
Rura PP	40 cm
Podsypka piaskowa	10 cm
Sprofilowane zagęszczone podłoże gruntowe	-


Przekrój B - B
km 0+055,80 - 1+703,30

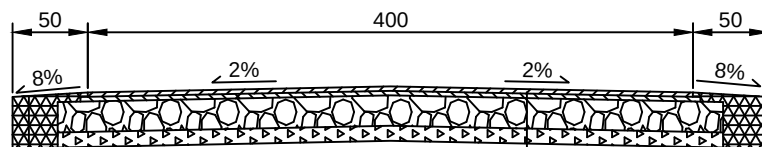

Umocnione pobocze -
materiał pozyskany
z korytowania

Warstwa ścieralna AC8S	3 cm
Warstwa wiążąca AC11W	3 cm
Podbudowa zasadnicza z kruszywa łamanego stabilizowanego mechanicznie	20 cm
Warstwa odcinająca z piasku	10 cm
Sprofilowane zagęszczone podłoże gruntowe	-


Szczegół "A"
skala 1:25

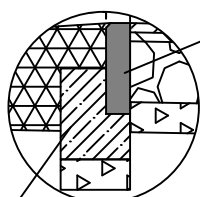

Obrzeże betonowe
8x30x100cm


Ława betonowa - wysokość 15cm
Opór betonowy - szerokość 15cm,
wysokość 10 cm

Szczegół "B"
skala 1:25

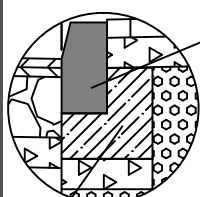

Krawężnik
drogowy
15x30x100cm

Ława betonowa - wysokość 15cm
Opór betonowy - szerokość 15cm,
wysokość 10 cm

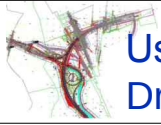Nazwa inwestycji:	Przebudowa drogi gminnej nr 370233W w miejscowości Ligowo (od drogi powiatowej nr 3727W do drogi wojewódzkiej nr 539)		
Lokalizacja:	Województwo mazowieckie, powiat sierpecki, gmina Mochowo, miejscowość Ligowo		
Inwestor:	 Gmina Mochowo		
Stadium dokumentacji:	Projekt budowlano - wykonawczy		
Nazwa arkusza:	Przekrój Konstrukcyjny		
Biuro projektowe:	 Usługi Drogowe Usługi Drogowe Sergiusz Makowski ul. Kaliska 87a 87-800 Włocławek kor.: ul. Kaliska 83/63 87-800 Włocławek tel. 785 46 12 73 e-mail.: uslugi.drogowe@gmail.com www.facebook.com/uslugi.drogowe		
Projektant:	mgr inż. Sergiusz Makowski uprawnienia budowlane nr KUP/0134/PWOD/12 do projektowania i kierowania robotami budowlanymi bez ograniczeń w specjalności drogowej		Podpis:
Branża:	Skala:	Data:	Nr arkusza:
DROGOWA	1:50	12.10.2015 r.	5