


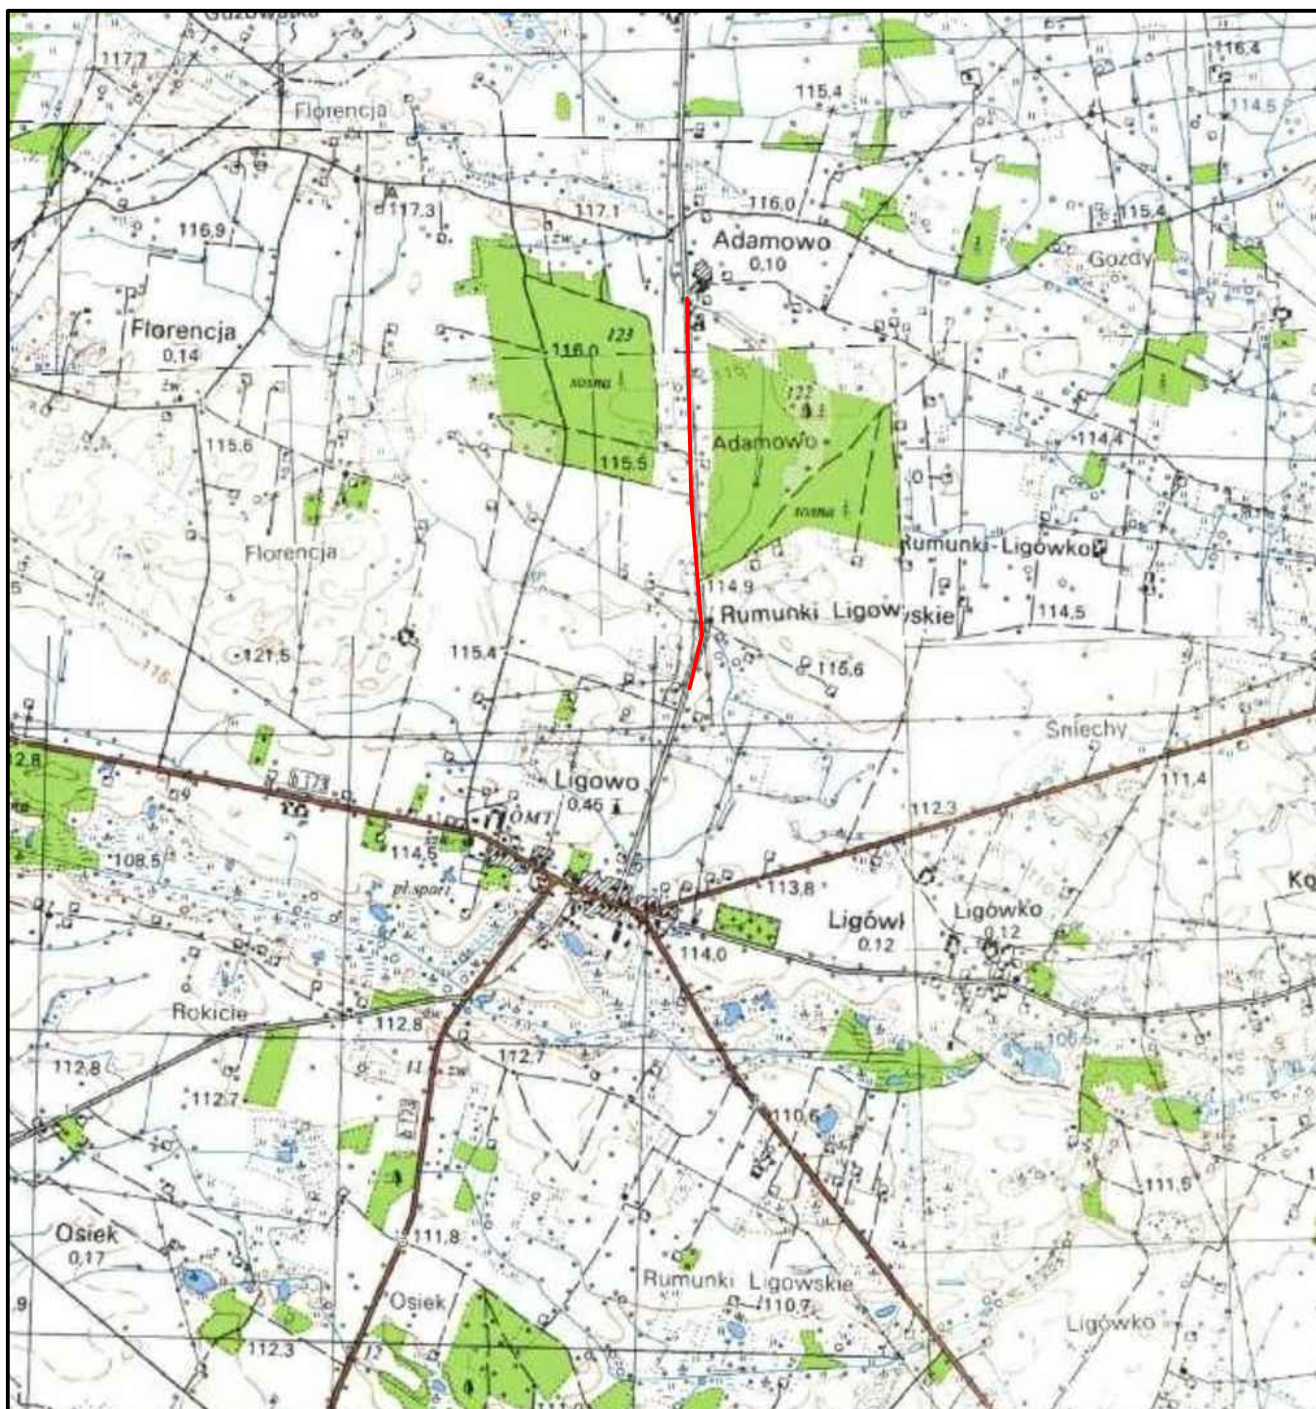

 Projektowana droga	Nazwa inwestycji:	Zmiana stałej organizacji ruchu drogowego na drodze wojewódzkiej nr 539 w związku z przebudową drogi gminnej nr 370233W		
	Lokalizacja:	Województwo mazowieckie, powiat sierpecki, gmina Mochowo, miejscowość Ligowo		
	Inwestor:	 Gmina Mochowo		
	Stadium dokumentacji:	Projekt stałej organizacji ruchu drogowego		
	Nazwa arkusza:	Plan Orientacyjny		
	Biuro projektowe:	 Usługi Drogowe Usługi Drogowe Sergiusz Makowski ul. Kaliska 87a 87-800 Włocławek kor.: ul. Kaliska 83/63 87-800 Włocławek tel. 785 46 12 73 e-mail: uslugi.drogowe@gmail.com www.facebook.com/uslugi.drogowe		
Projektant:		mgr inż. Sergiusz Makowski uprawnienia budowlane nr KUP/0134/PWOD/12 do projektowania i kierowania robotami budowlanymi bez ograniczeń w specjalności drogowej		Podpis:
Branża:	Skala:	Data:	Nr arkusza:	
DROGOWA	1:25 000	24.05.2016 r.	1	