
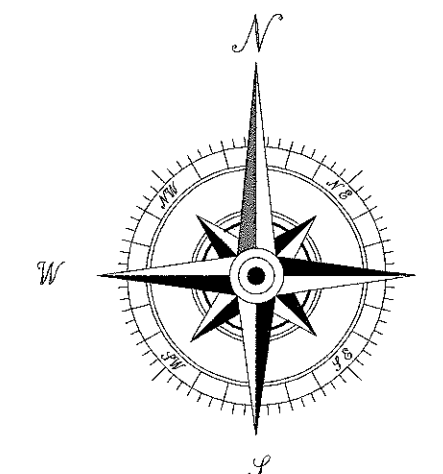
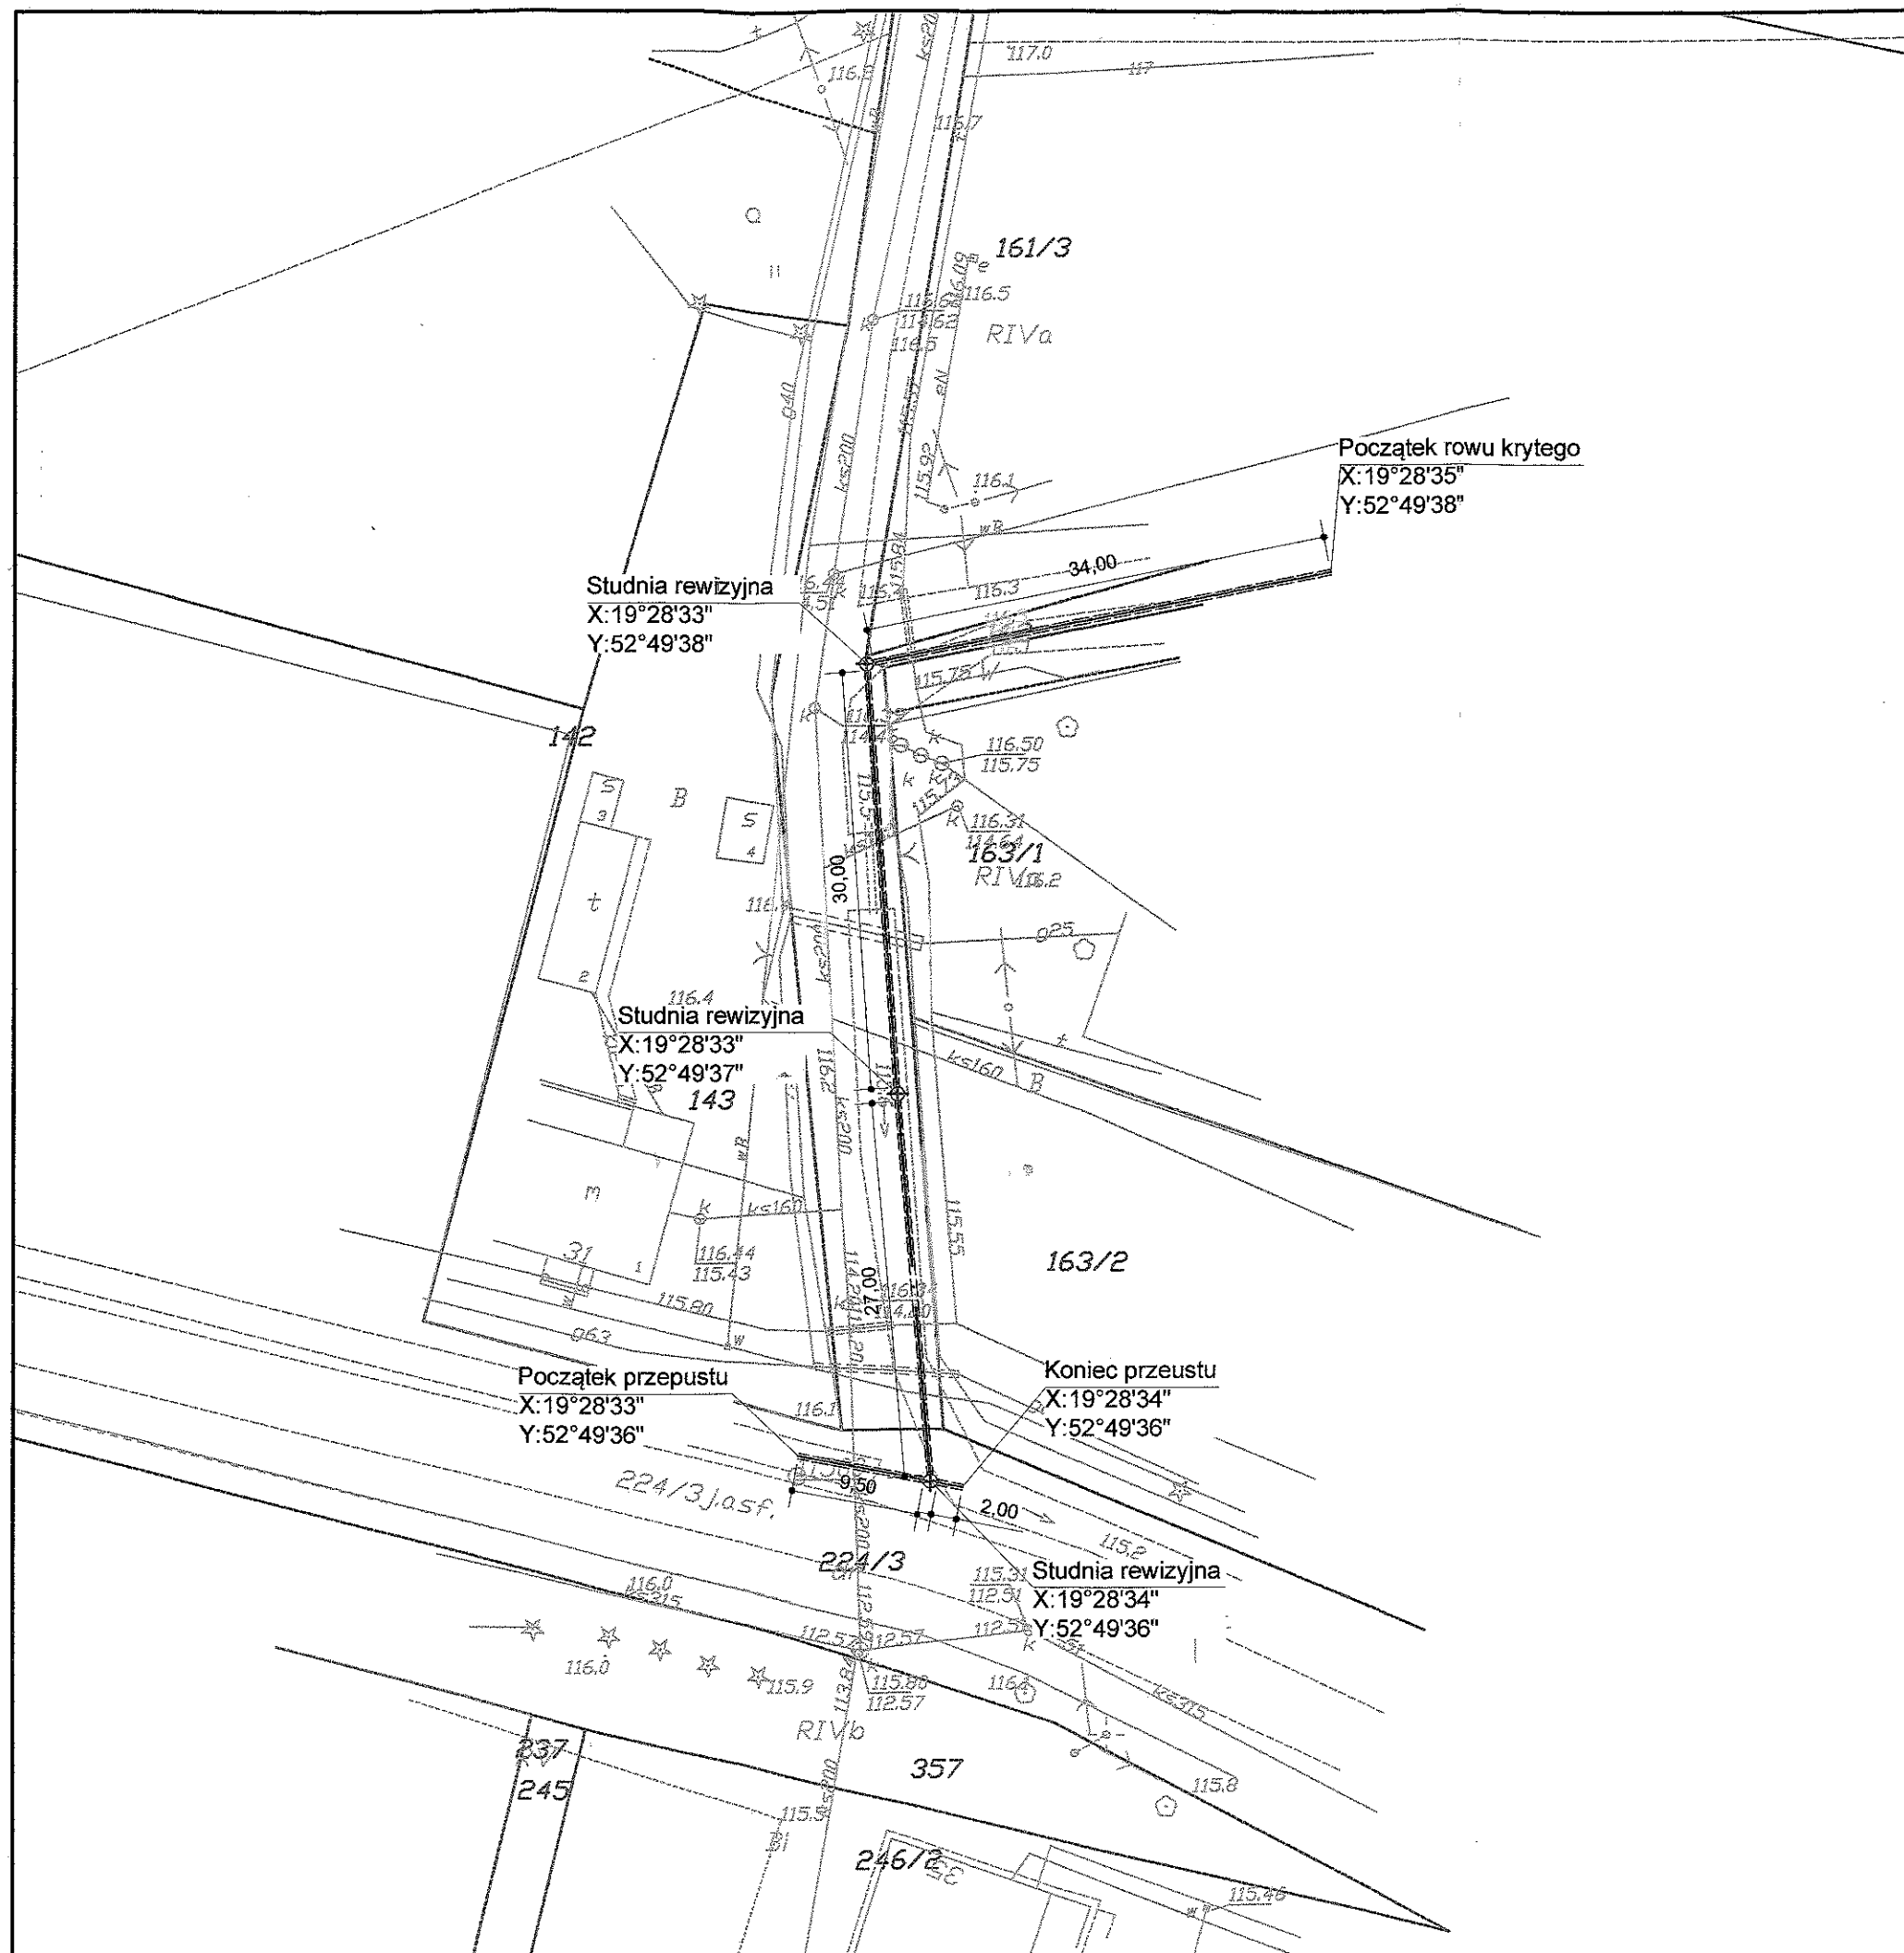


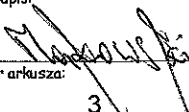

Nazwa inwestycji:	Przebudowa drogi gminnej nr 370233W w miejscowości Ligowo (od drogi powiatowej nr 3723W do drogi wojewódzkiej nr 539)		
Lokalizacja:	Województwo mazowieckie, powiat sierpecki, gmina Mochowo, miejscowość Ligowo		
Inwestor:	 Gmina Mochowo		
Stadium dokumentacji:	operat wodno-prawny		
Nazwa arkusza:	Współrzędne geograficzne		
Biuro projektowe:	 Usługi Drogowe Usługi Drogowe Sergiusz Makowski ul. Kaliska 87a 87-800 Włocławek kor.: ul. Kaliska 83/63 87-800 Włocławek tel. 785 46 12 73 e-mail: uslugi.drogowe@gmail.com www.facebook.com/uslugi.drogowe		
Projektant:	mgr inż. Sergiusz Makowski uprawnienia budowlane nr KUP/0134/PWOD/12 do projektowania i kierowania robotami budowlanymi bez ograniczeń w specjalności drogowej		Podpis: 
Branża:	DROGOWA	Skala:	1:500
		Data:	23.07.2015 r.
		Nr arkusza:	3