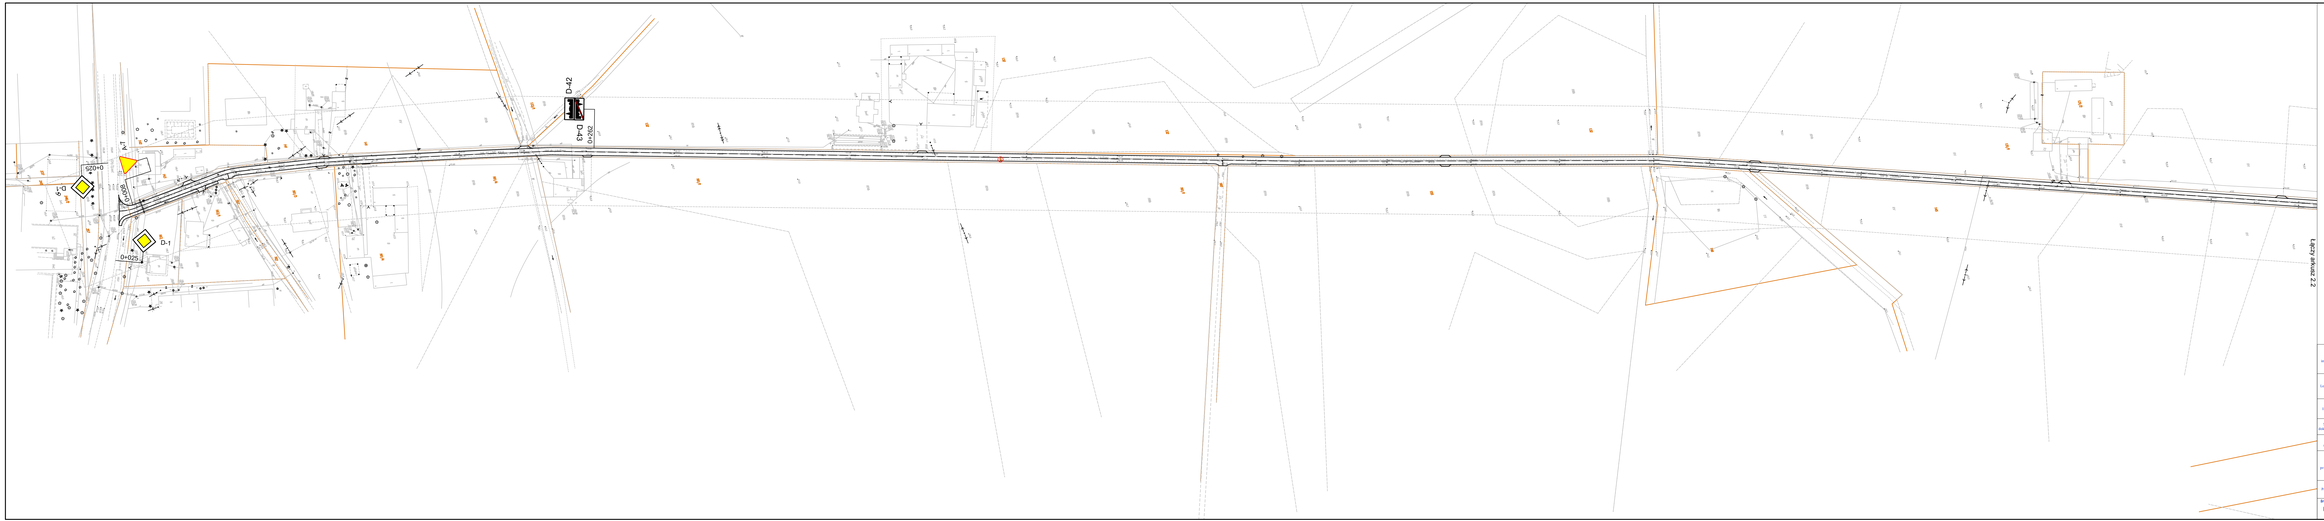

LEGENDA:

A-7 Projektowane oznakowanie

Nazwa inwestycji	Przebudowa drogi gminnej nr 370233W w miejscowości Ligowo (od drogi powiatowej nr 3727W do drogi wojewódzkiej nr 539)
Lokalizacja	Województwo mazowieckie, powiat sierpecki, gmina Mochowo, miejscowość Ligowo
Inwestor	Gmina Mochowo
Tytuł dokumentacji	Projekt stałej organizacji ruchu drogowego
Nazwa arkusza	Schemat oznakowania
Biuro projektowe	Usługi Drogowe Usługi Drogowe Sergiusz Makowski ul. Kubisa 33/45 07-852 Wiczyłowo tel. 29 761 12 73 e-mail: uslugidrogowe@gmail.com www.facebook.com/uslugi.drogowe
Projektant	mgr inż. Sergiusz Makowski uprawnienia budowlane w ograniczonym zakresie do projektowania i nadzorowania robót budowlanych bez ograniczeń w specjalności drogowej
Podpis	
Branża	DROGOWA
Skala	1:500
Data	12.10.2015 r.
Nr arkusza	2.1