


1:5 000

0 0,1 0,2 0,4 km.

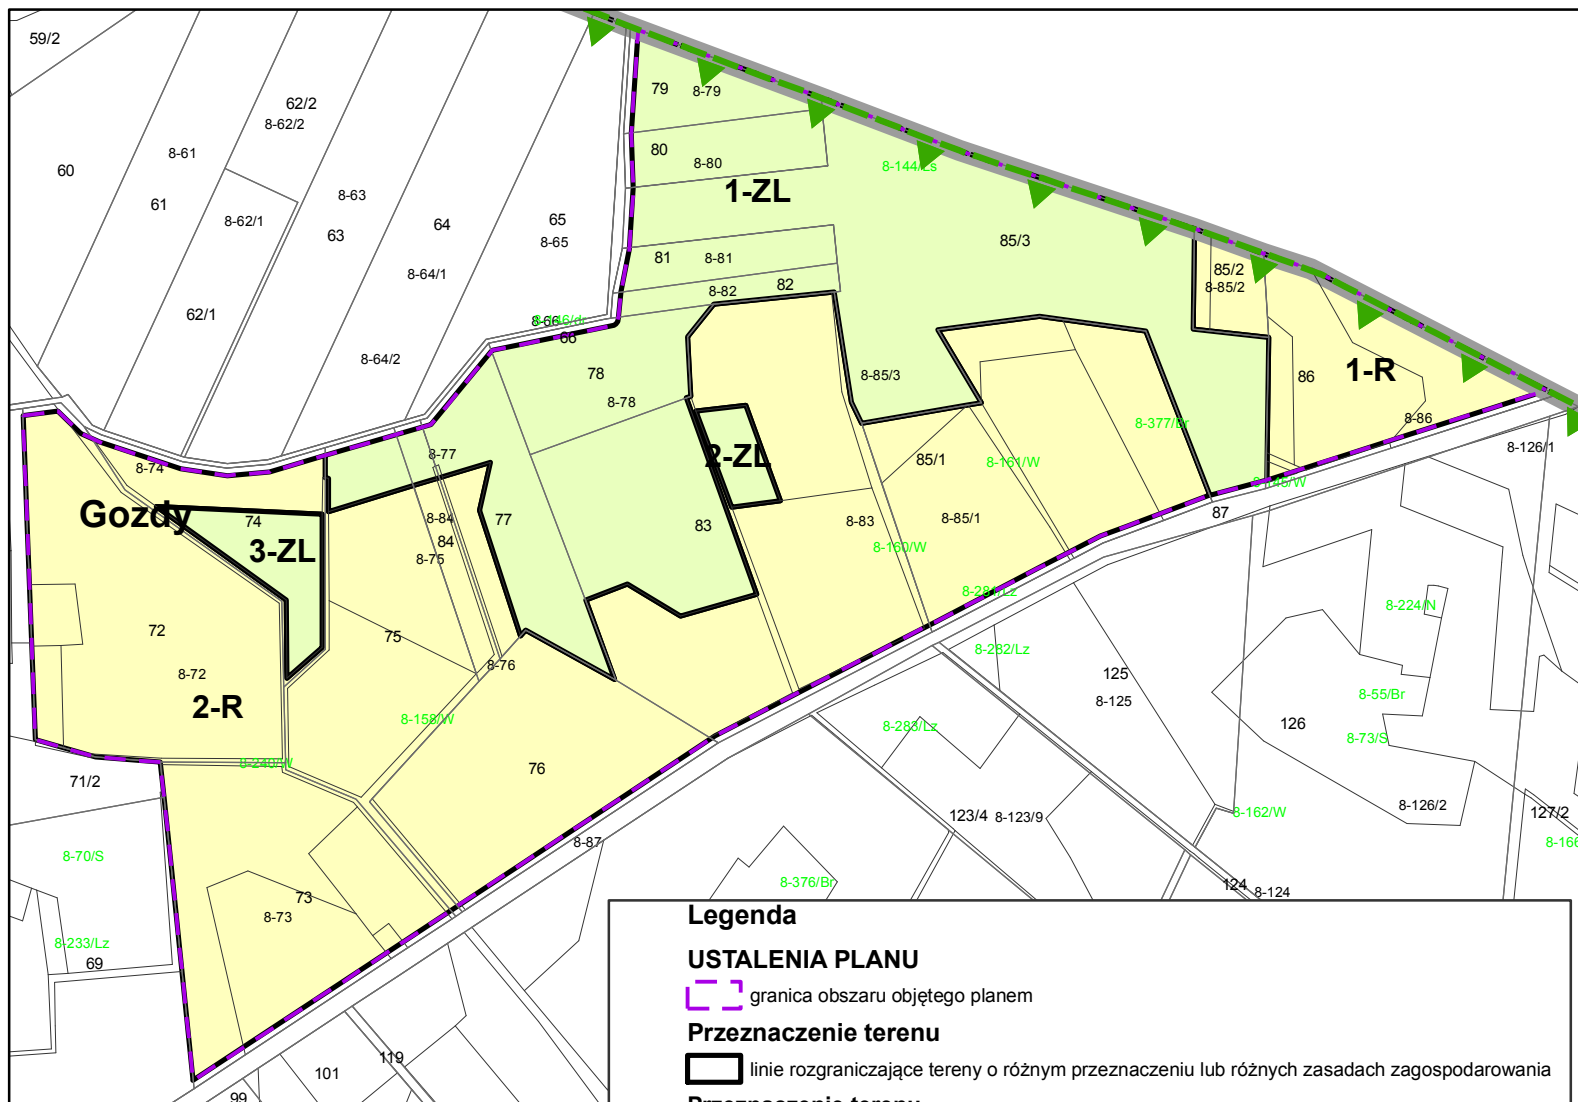

Legenda

USTALENIA PLANU

granica obszaru objętego planem

Przeznaczenie terenu

linie rozgraniczające tereny o różnym przeznaczeniu lub różnych zasadach zagospodarowania

Przeznaczenie terenu

R- tereny rolnicze


ZL – tereny lasów

OZNACZENIA O CHARAKTERZE INFORMACYJNYM

Granica Obszaru Chronionego Krajobrazu "Przyrzecze Skrzy Prawej"

granica administracyjna gminy Mochowo

Wyrzys ze zmiany studium uwarunkowań i kierunków zagospodarowania przestrzennego gminy Mochowo

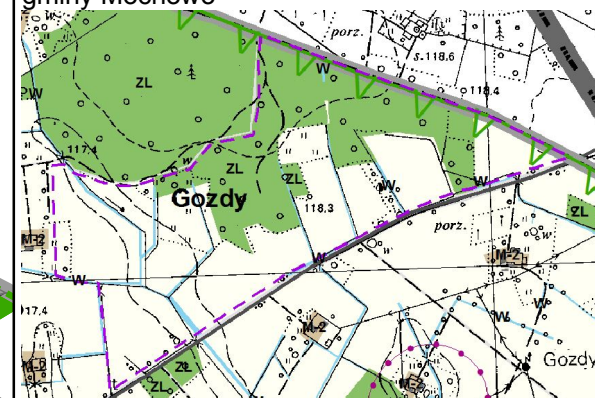

Załącznik nr 1
do uchwały nr.....
Rady Gminy w Mochowie
z dnia.....