


MIJSCOWY PLAN ZAGOSPODAROWANIA PRZESTRZENNEGO DLA ZAKAZU ZABUDOWY
W CZĘŚCI MIEJSCOWOŚCI GOZDY, LIGOWO, ŚNIECHY, MALANOWO NOWE, MALANÓWKO, MALANOWO STARE,
ŻÓŁTOWO, ŻUKI, MOCHOWO PARCELE, SULKOWO BARIANY, BOŻEWO, CIEŚLIN, ŁUKOSZYN W GMINIE MOCHOWO

ŻÓŁTOWO

1:5 000

0 0,15 0,3 0,6 km.

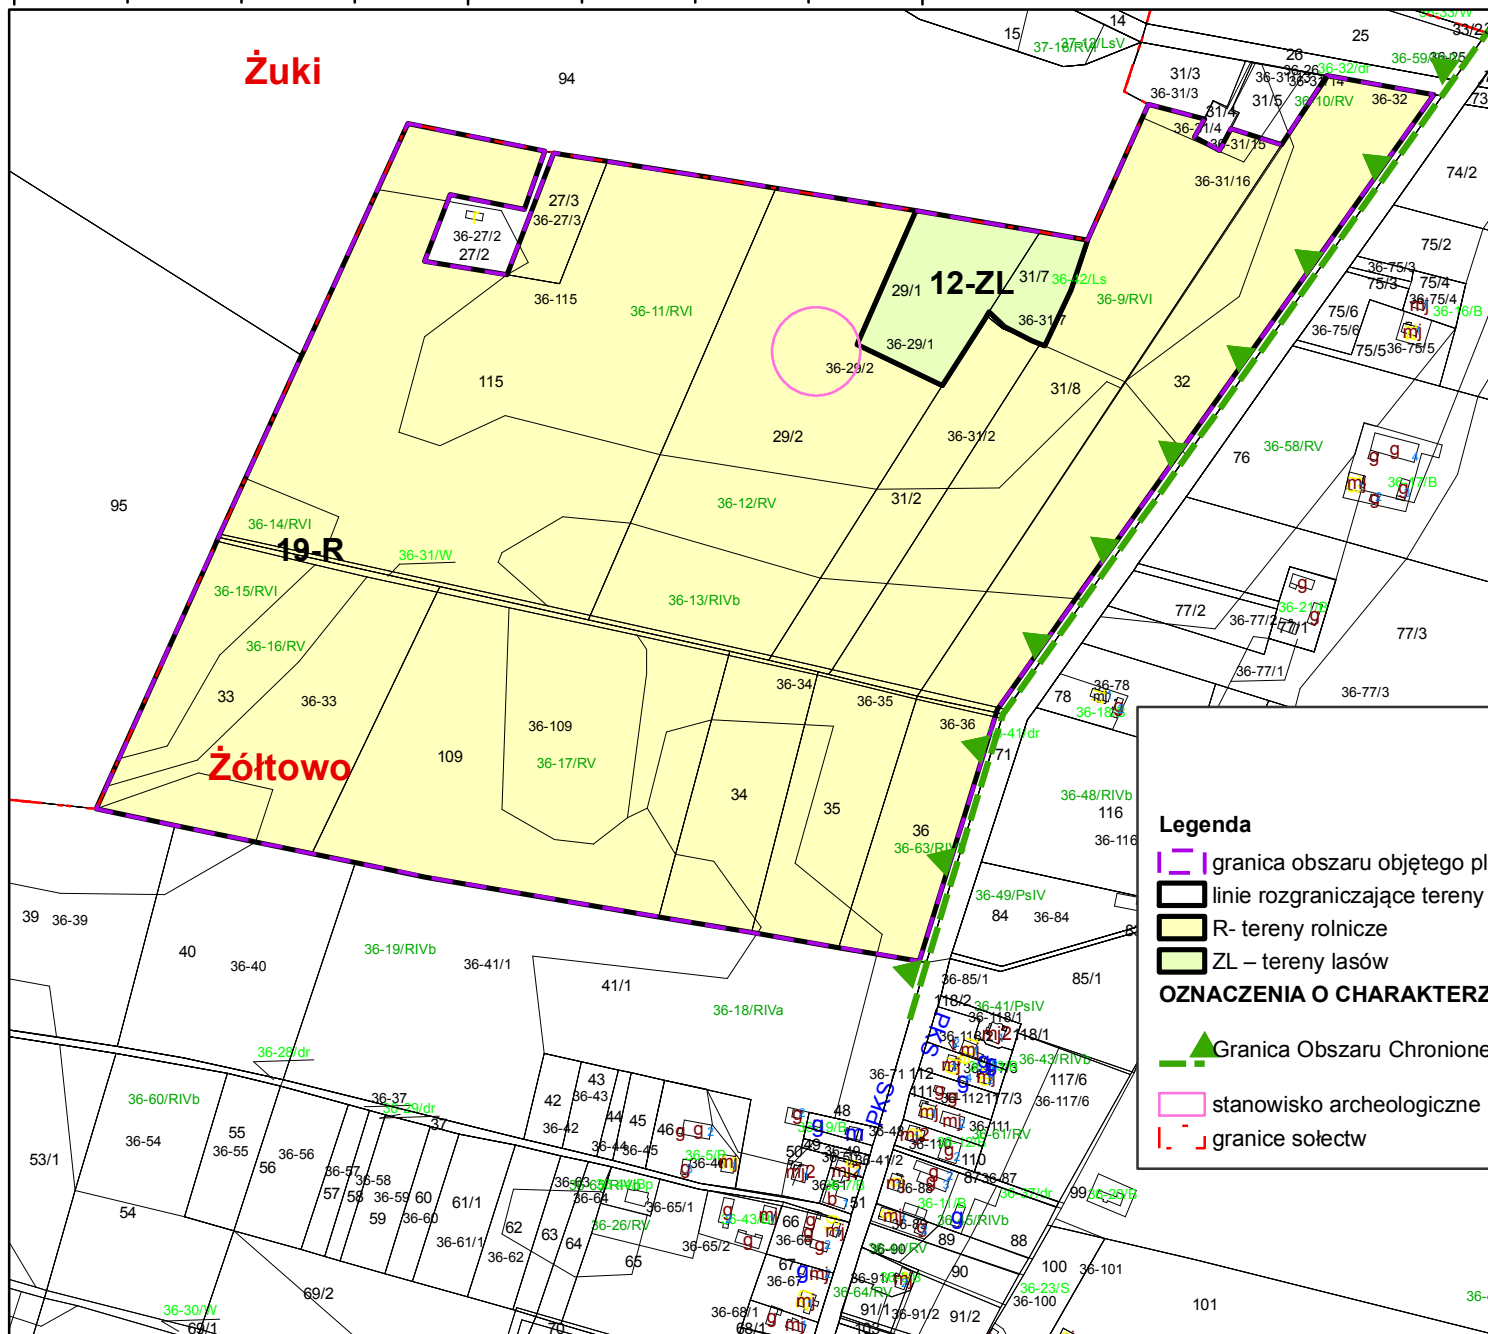

Wyrys ze zmiany studium uwarunkowań
i kierunków zagospodarowania przestrzennego
gminy Mochowo



Legenda

— granica obszaru objętego planem

— linie rozgraniczające tereny o różnym przeznaczeniu lub różnych zasadach zagospodarowania

R- tereny rolnicze

ZL – tereny lasów

OZNACZENIA O CHARAKTERZE INFORMACYJNYM

— Granica Obszaru Chronionego Krajobrazu "Przyrzecze Skrzy Prawej"

— stanowisko archeologiczne

— granice sołectw

Załącznik nr 7
do uchwały nr.....
Rady Gminy w Mochowie
z dnia.....