



**MIEJSCOWY PLAN ZAGOSPODAROWANIA PRZESTRZENNEGO DLA ZAKAZU ZABUDOWY
 W CZĘŚCI MIEJSCOWOŚCI GOZDY, LIGOWO, ŚNIECHY, MALANOWO NOWE, MALANÓWKO, MALANOWO STARE,
 ŻÓŁTOWO, ŻUKI, MOCHOWO PARCELE, SULKOWO BARIANY, BOŻEWO, CIEŚLIN, ŁUKOSZYN W GMINIE MOCHOWO**

1:5 000

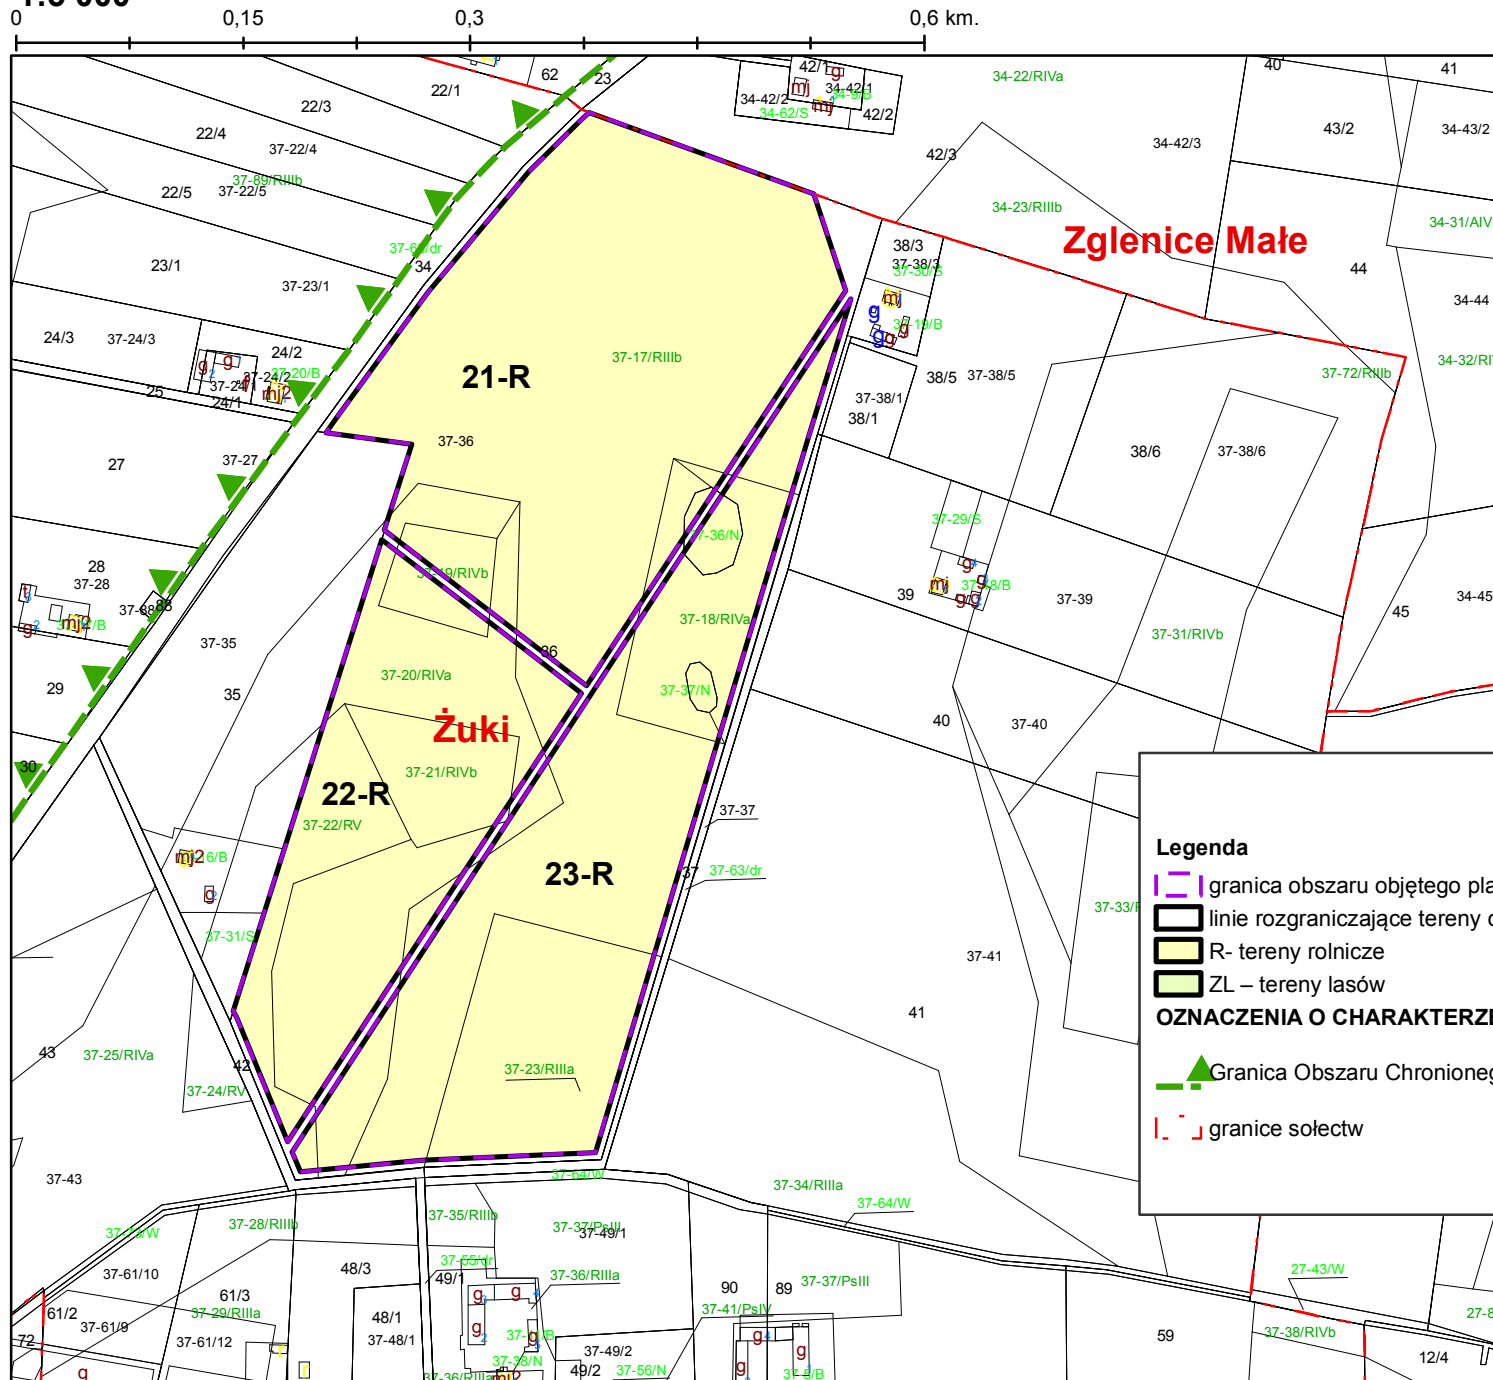

ŻUKI

Wyrys ze zmiany studium uwarunkowań
 i kierunków zagospodarowania przestrzennego
 gminy Mochowo

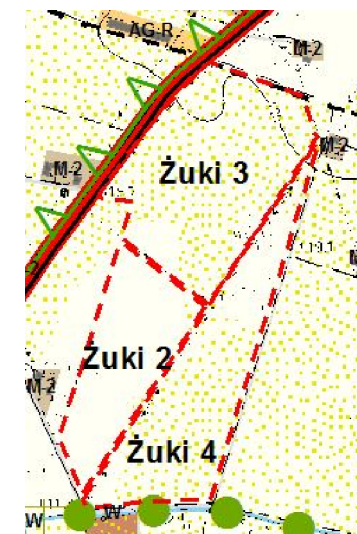

Legenda

- granica obszaru objętego planem
- linie rozgraniczające tereny o różnym przeznaczeniu lub różnych zasadach zagospodarowania
- R- tereny rolnicze
- ZL – tereny lasów
- OZNACZENIA O CHARAKTERZE INFORMACYJNYM**
- ▲ Granica Obszaru Chronionego Krajobrazu "Przyrzecze Skrzy Prawej"
- granice sołectw

Załącznik nr 9
 do uchwały nr.....
 Rady Gminy w Mochowie
 z dnia.....