




MIJSCOWY PLAN ZAGOSPODAROWANIA PRZESTRZENNEGO DLA ZAKAZU ZABUDOWY
W CZĘŚCI MIEJSCOWOŚCI GOZDY, LIGOWO, ŚNIECHY, MALANOWO NOWE, MALANÓWKO, MALANOWO STARE,
ŻÓŁTOWO, ŻUKI, MOCHOWO PARCELE, SULKOWO BARIANY, BOŻEWO, CIEŚLIN, ŁUKOSZYN W GMINIE MOCHOWO

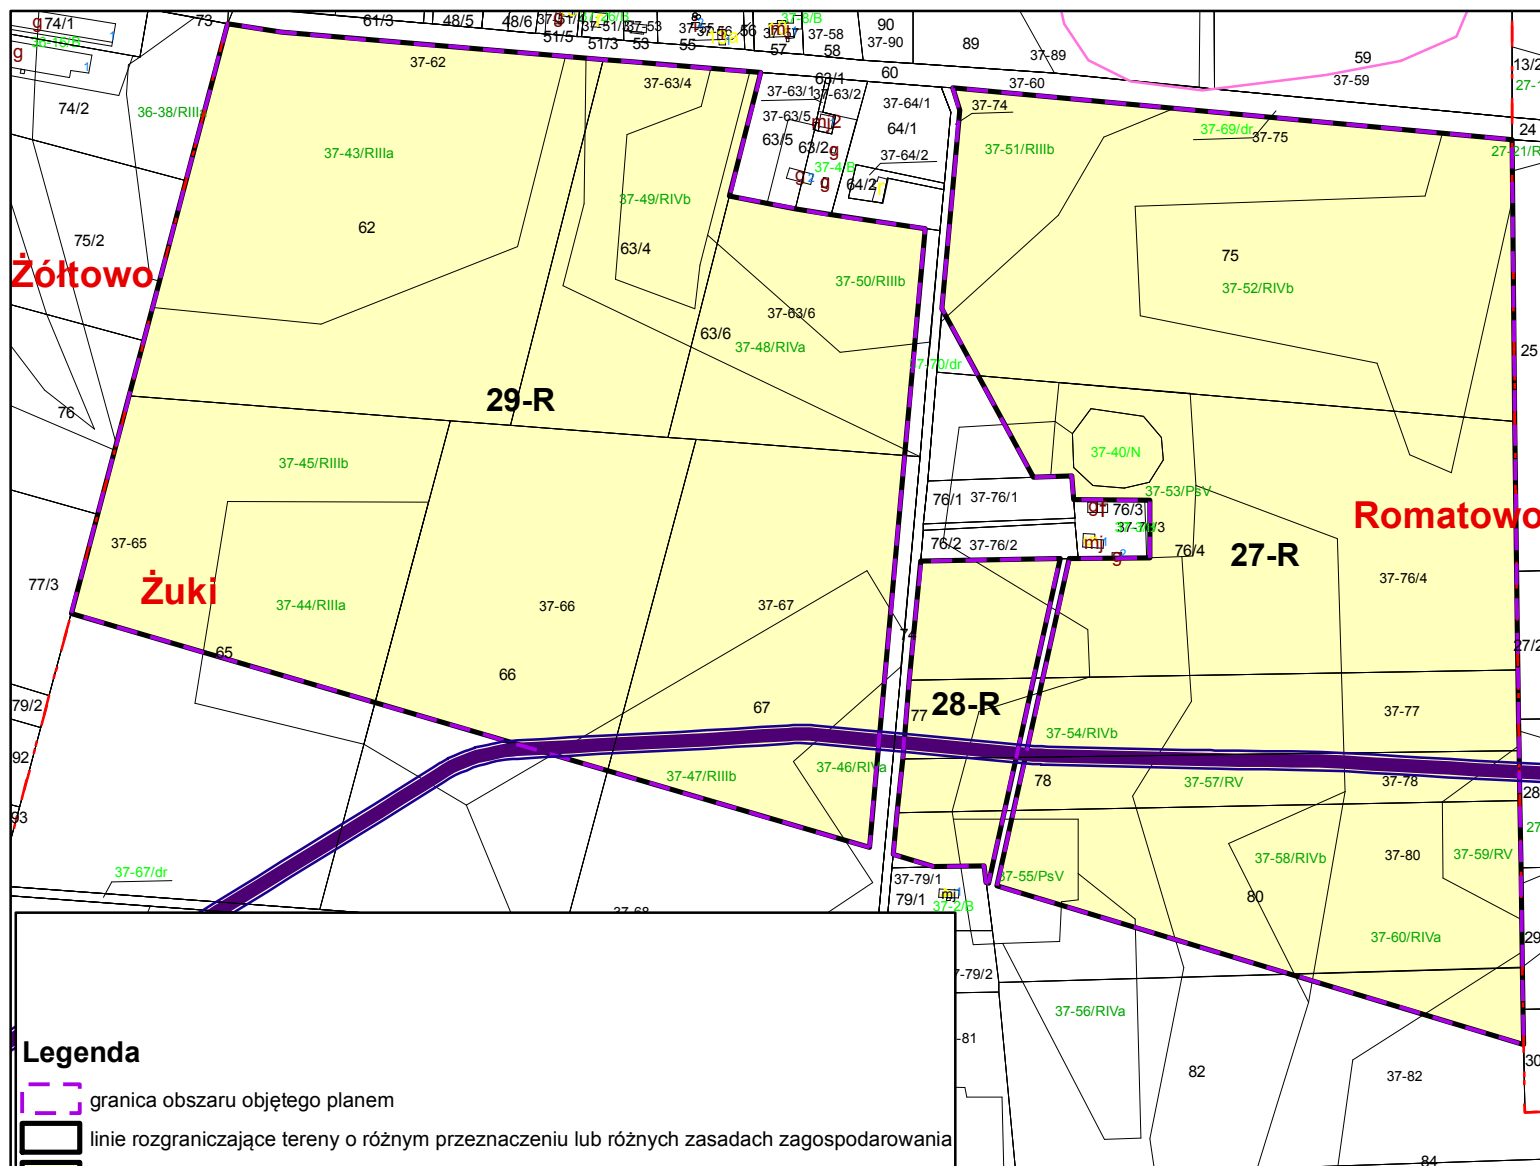

Wyrys ze zmiany studium uwarunkowań
i kierunków zagospodarowania przestrzennego
gminy Mochowo

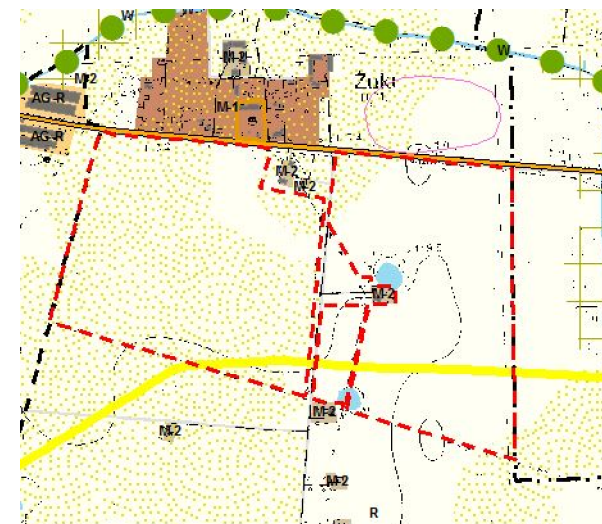

1:5 000

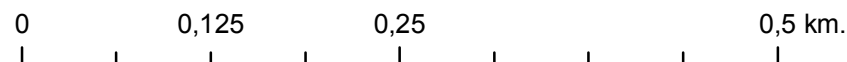

Załącznik nr 11
do uchwały nr.....
Rady Gminy w Mochowie
z dnia.....