


MIEJSCOWY PLAN ZAGOSPODAROWANIA PRZESTRZENNEGO DLA ZAKAZU ZABUDOWY
W CZĘŚCI MIEJSCOWOŚCI GOZDY, LIGOWO, ŚNIECHY, MALANOWO NOWE, MALANÓWKO, MALANOWO STARE,
ŻÓŁTOWO, ŻUKI, MOCHOWO PARCELE, SULKOWO BARIANY, BOŻEWO, CIEŚLIN, ŁUKOSZYN W GMINIE MOCHOWO

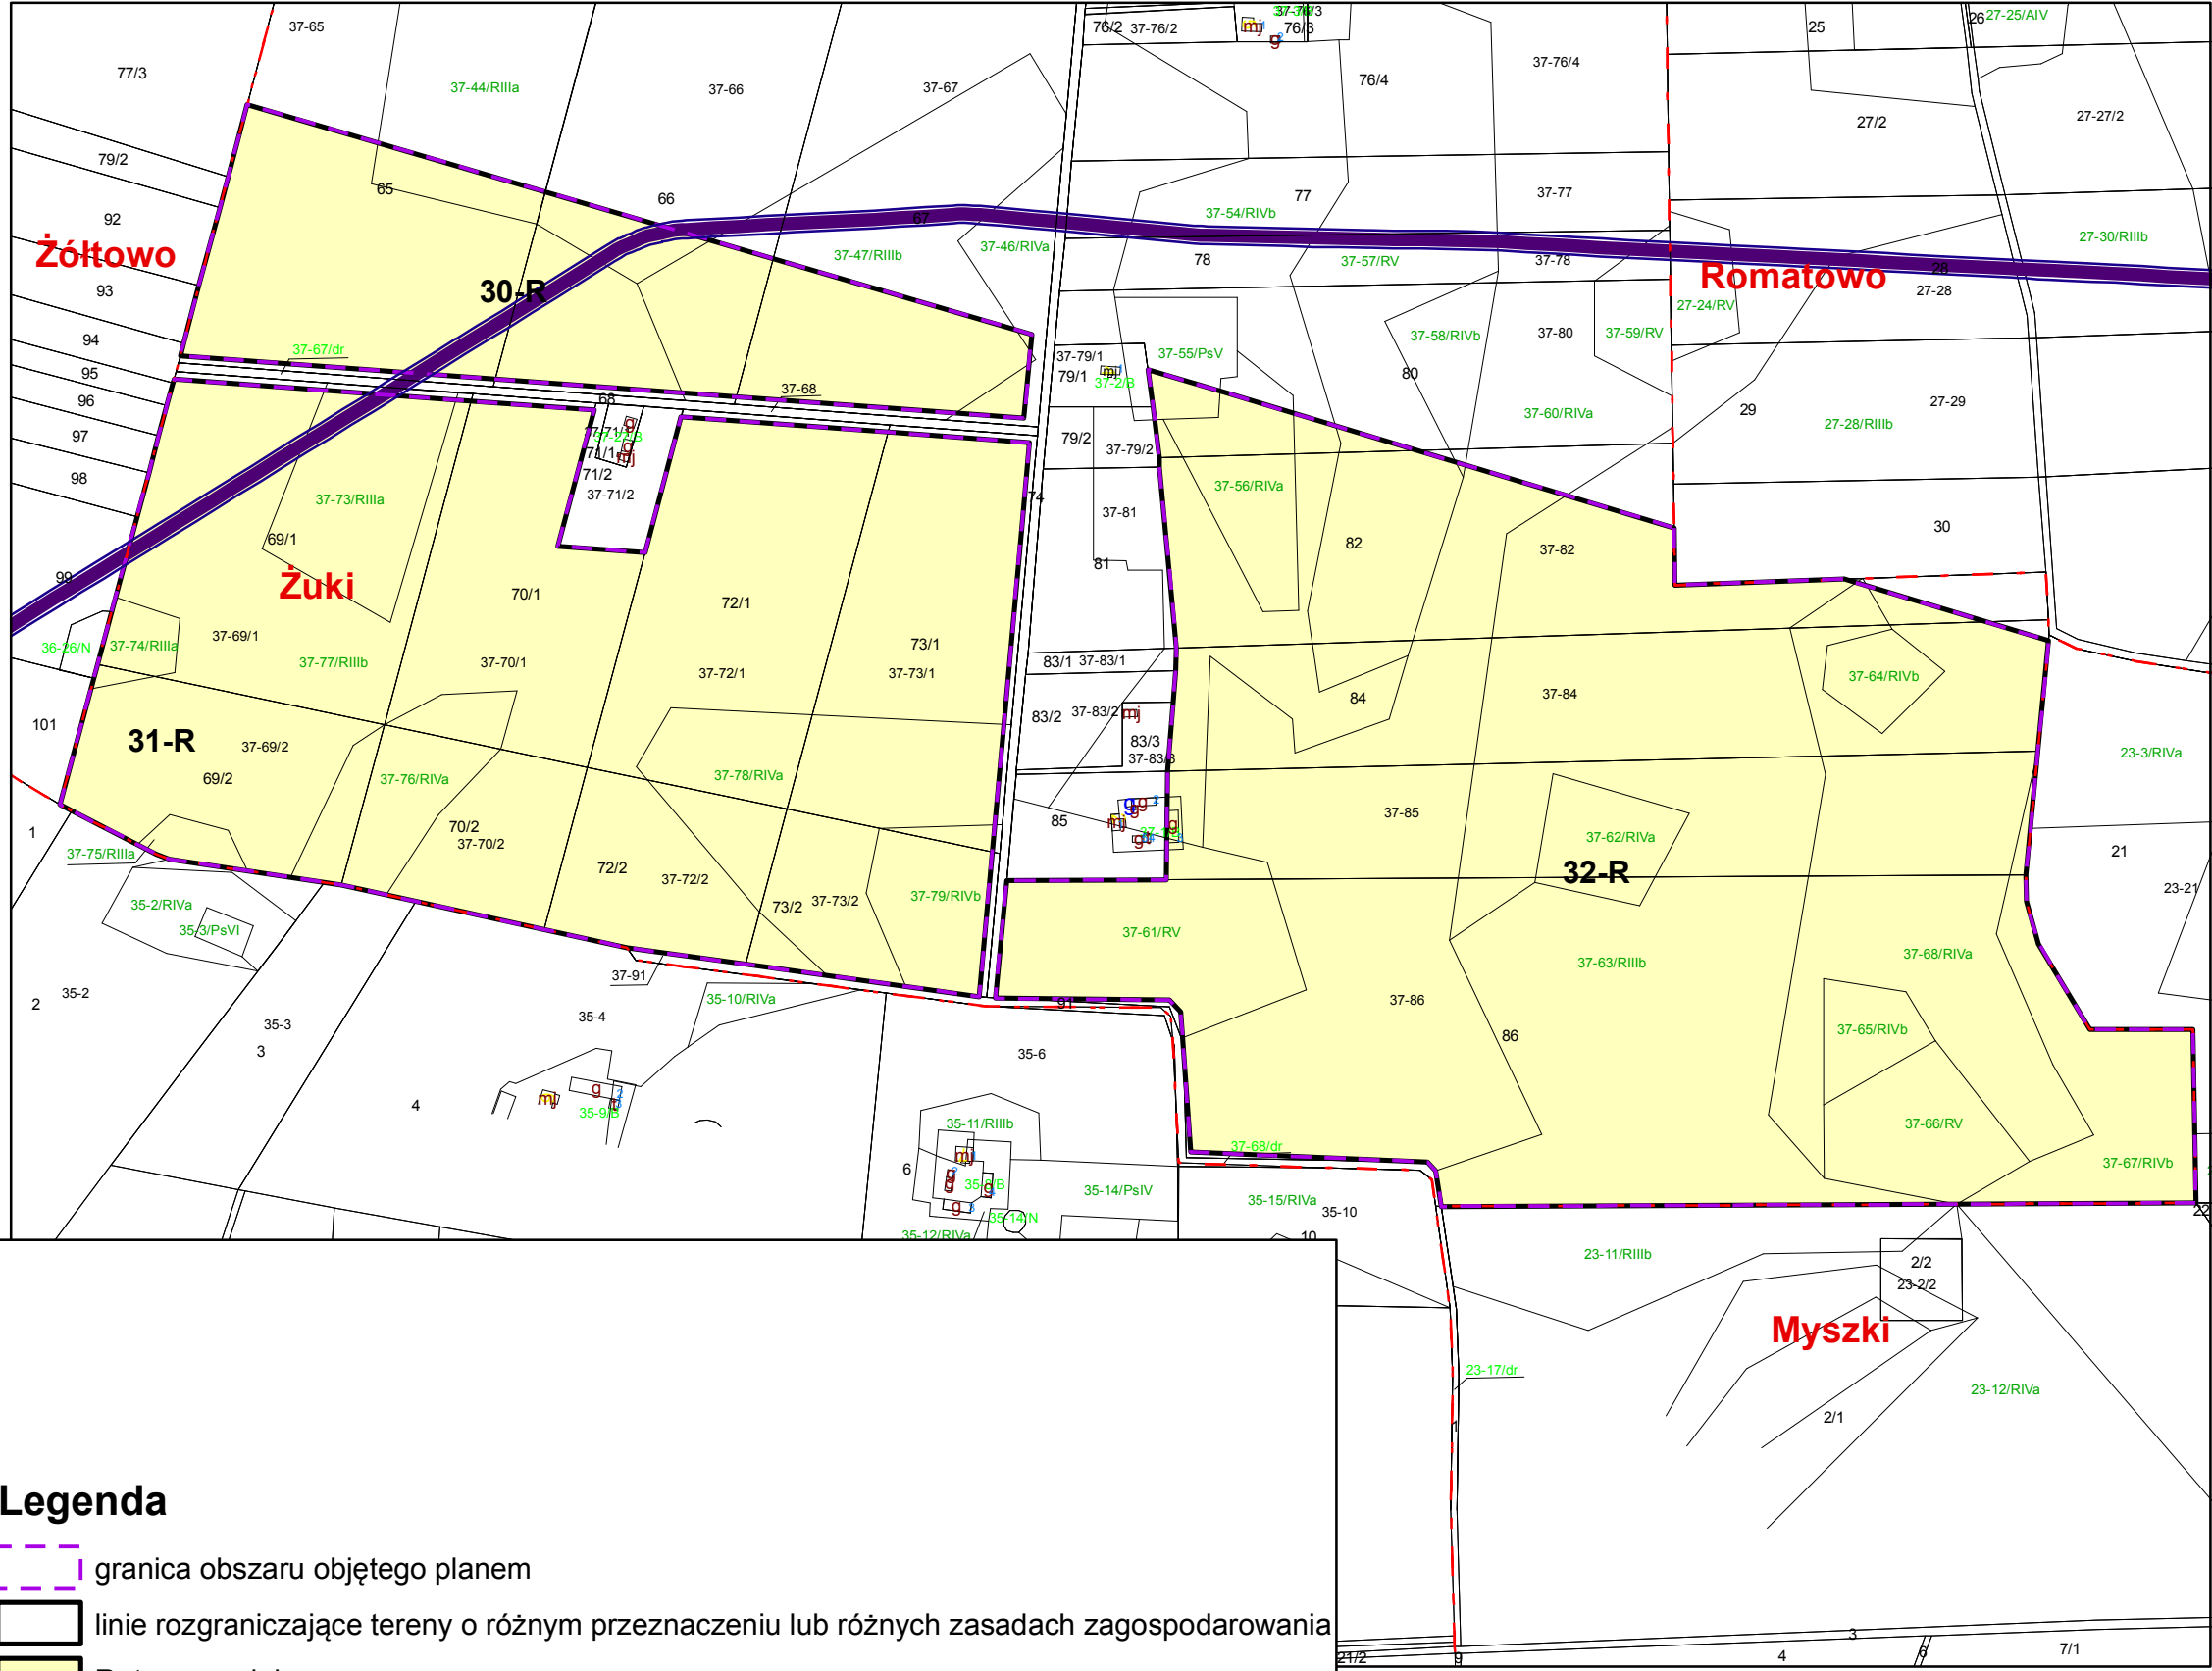


Legenda

- granica obszaru objętego planem
- linie rozgraniczające tereny o różnym przeznaczeniu lub różnych zasadach zagospodarowania
- R- tereny rolnicze
- ZL – tereny lasów

OZNACZENIA O CHARAKTERZE INFORMACYJNYM

- granice sołectw
- stanowisko archeologiczne
- gazociąg DN1400 "Jamał-Europa Zachodnia"
- strefa kontrolowana gazociągu wysokiego ciśnienia DN 1400

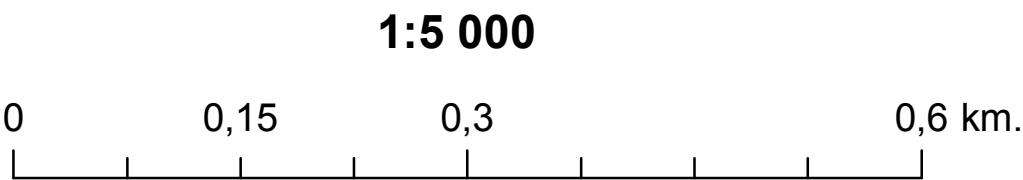

Wyrys ze zmiany studium uwarunkowań
i kierunków zagospodarowania przestrzennego
gminy Mochowo



Załącznik nr 12
do uchwały nr.....
Rady Gminy w Mochowie
z dnia.....