



MIEJSCOWY PLAN ZAGOSPODAROWANIA PRZESTRZENNEGO DLA ZAKAZU ZABUDOWY
W CZĘŚCI MIEJSCOWOŚCI GOZDY, LIGOWO, ŚNIECHY, MALANOWO NOWE, MALANÓWKO, MALANOWO STARE,
ŻÓŁTOWO, ŻUKI, MOCHOWO PARCELE, SULKOWO BARIANY, BOŻEWO, CIEŚLIN, ŁUKOSZYN W GMINIE MOCHOWO

BOŻEWO

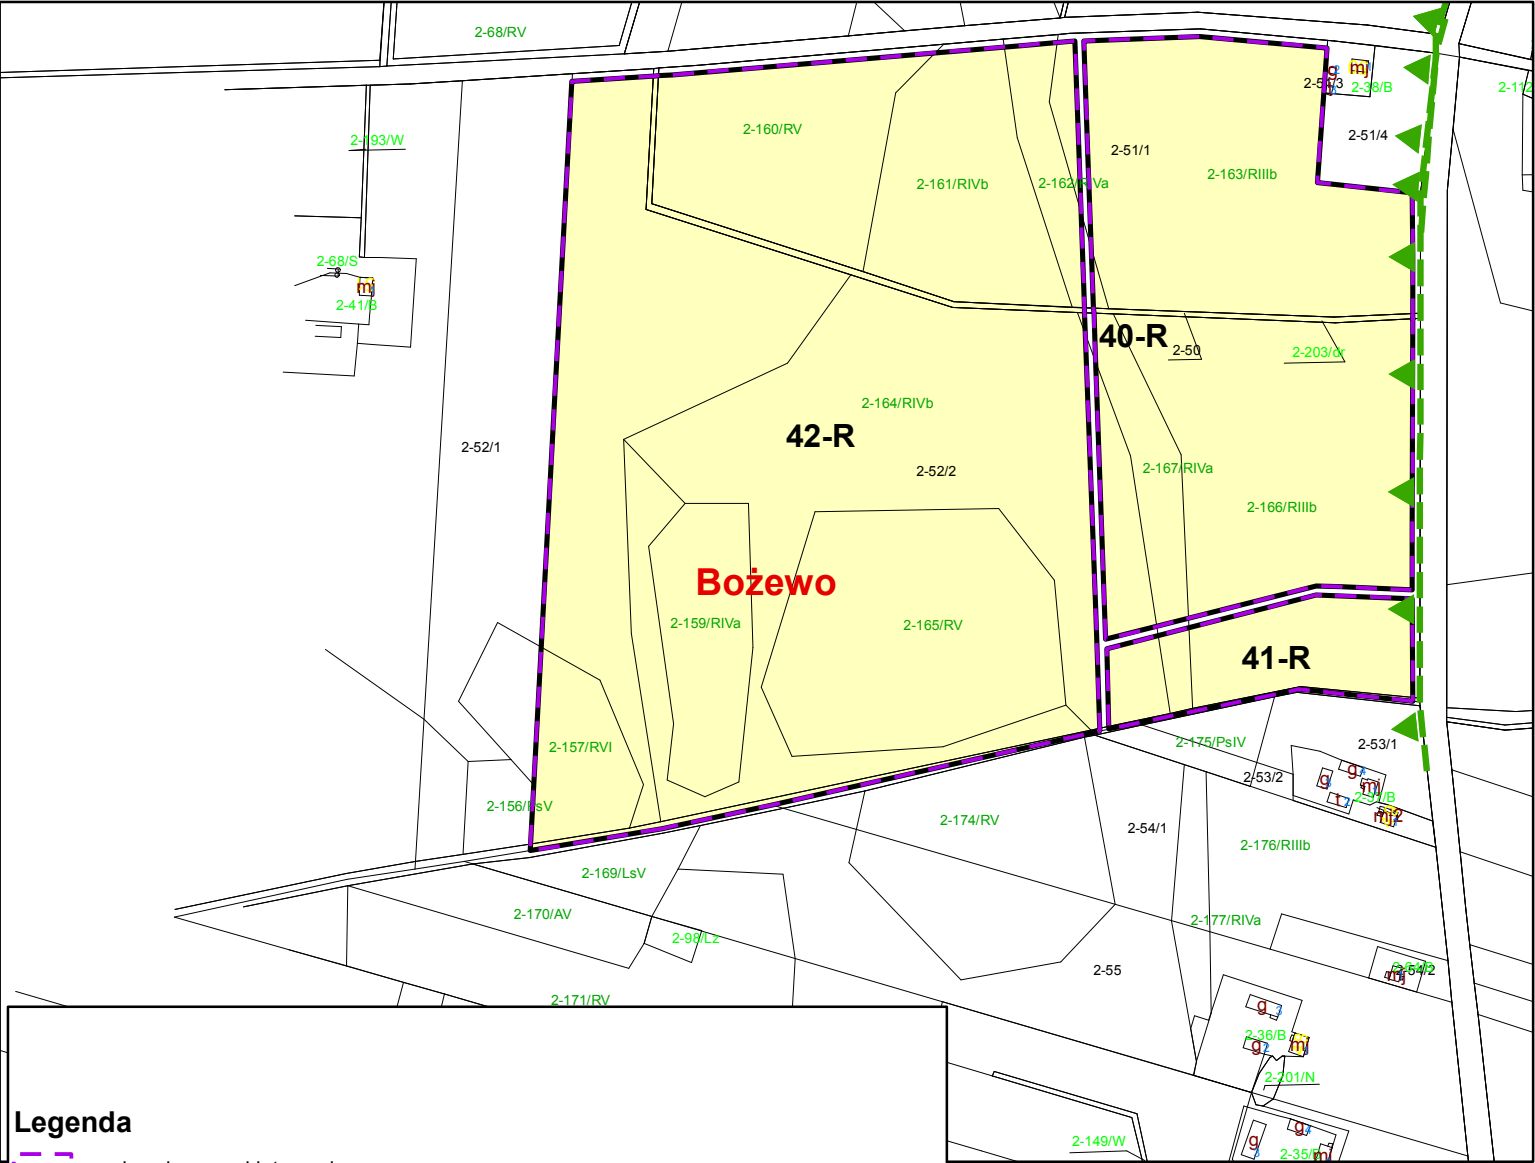


Wyrys ze zmiany studium uwarunkowań
i kierunków zagospodarowania przestrzennego
gminy Mochowo

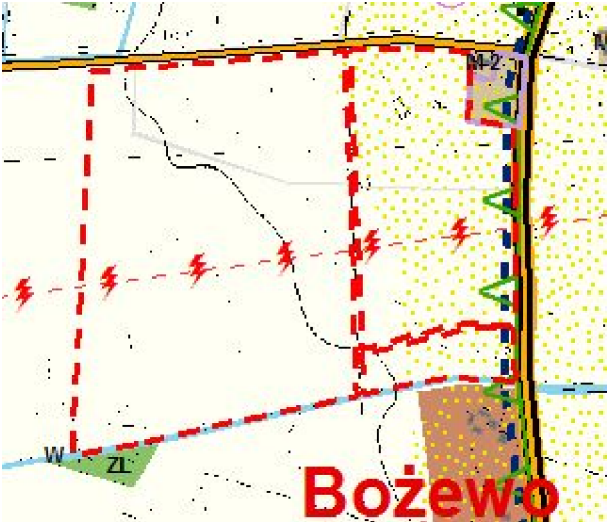

Legenda

- granica obszaru objętego planem
- linie rozgraniczające tereny o różnym przeznaczeniu lub różnych zasadach zagospodarowania
- R- tereny rolnicze
- ZL – tereny lasów
- OZNACZENIA O CHARAKTERZE INFORMACYJNYM
- Granica Obszaru Chronionego Krajobrazu "Przyrzecze Skrzy Prawej"

1:5 000

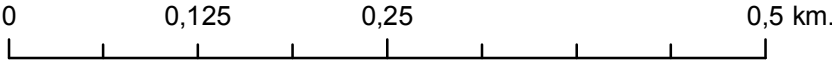

Załącznik nr 15
do uchwały nr.....
Rady Gminy w Mochowie
z dnia.....