



MIEJSCOWY PLAN ZAGOSPODAROWANIA PRZESTRZENNEGO DLA ZAKAZU ZABUDOWY
W CZĘŚCI MIEJSCOWOŚCI GOZDY, LIGOWO, ŚNIECHY, MALANOWO NOWE, MALANÓWKO, MALANOWO STARE,
ŻÓŁTOWO, ŻUKI, MOCHOWO PARCELE, SULKOWO BARIANY, BOŻEWO, CIEŚLIN, ŁUKOSZYN W GMINIE MOCHOWO

BOŻEWO

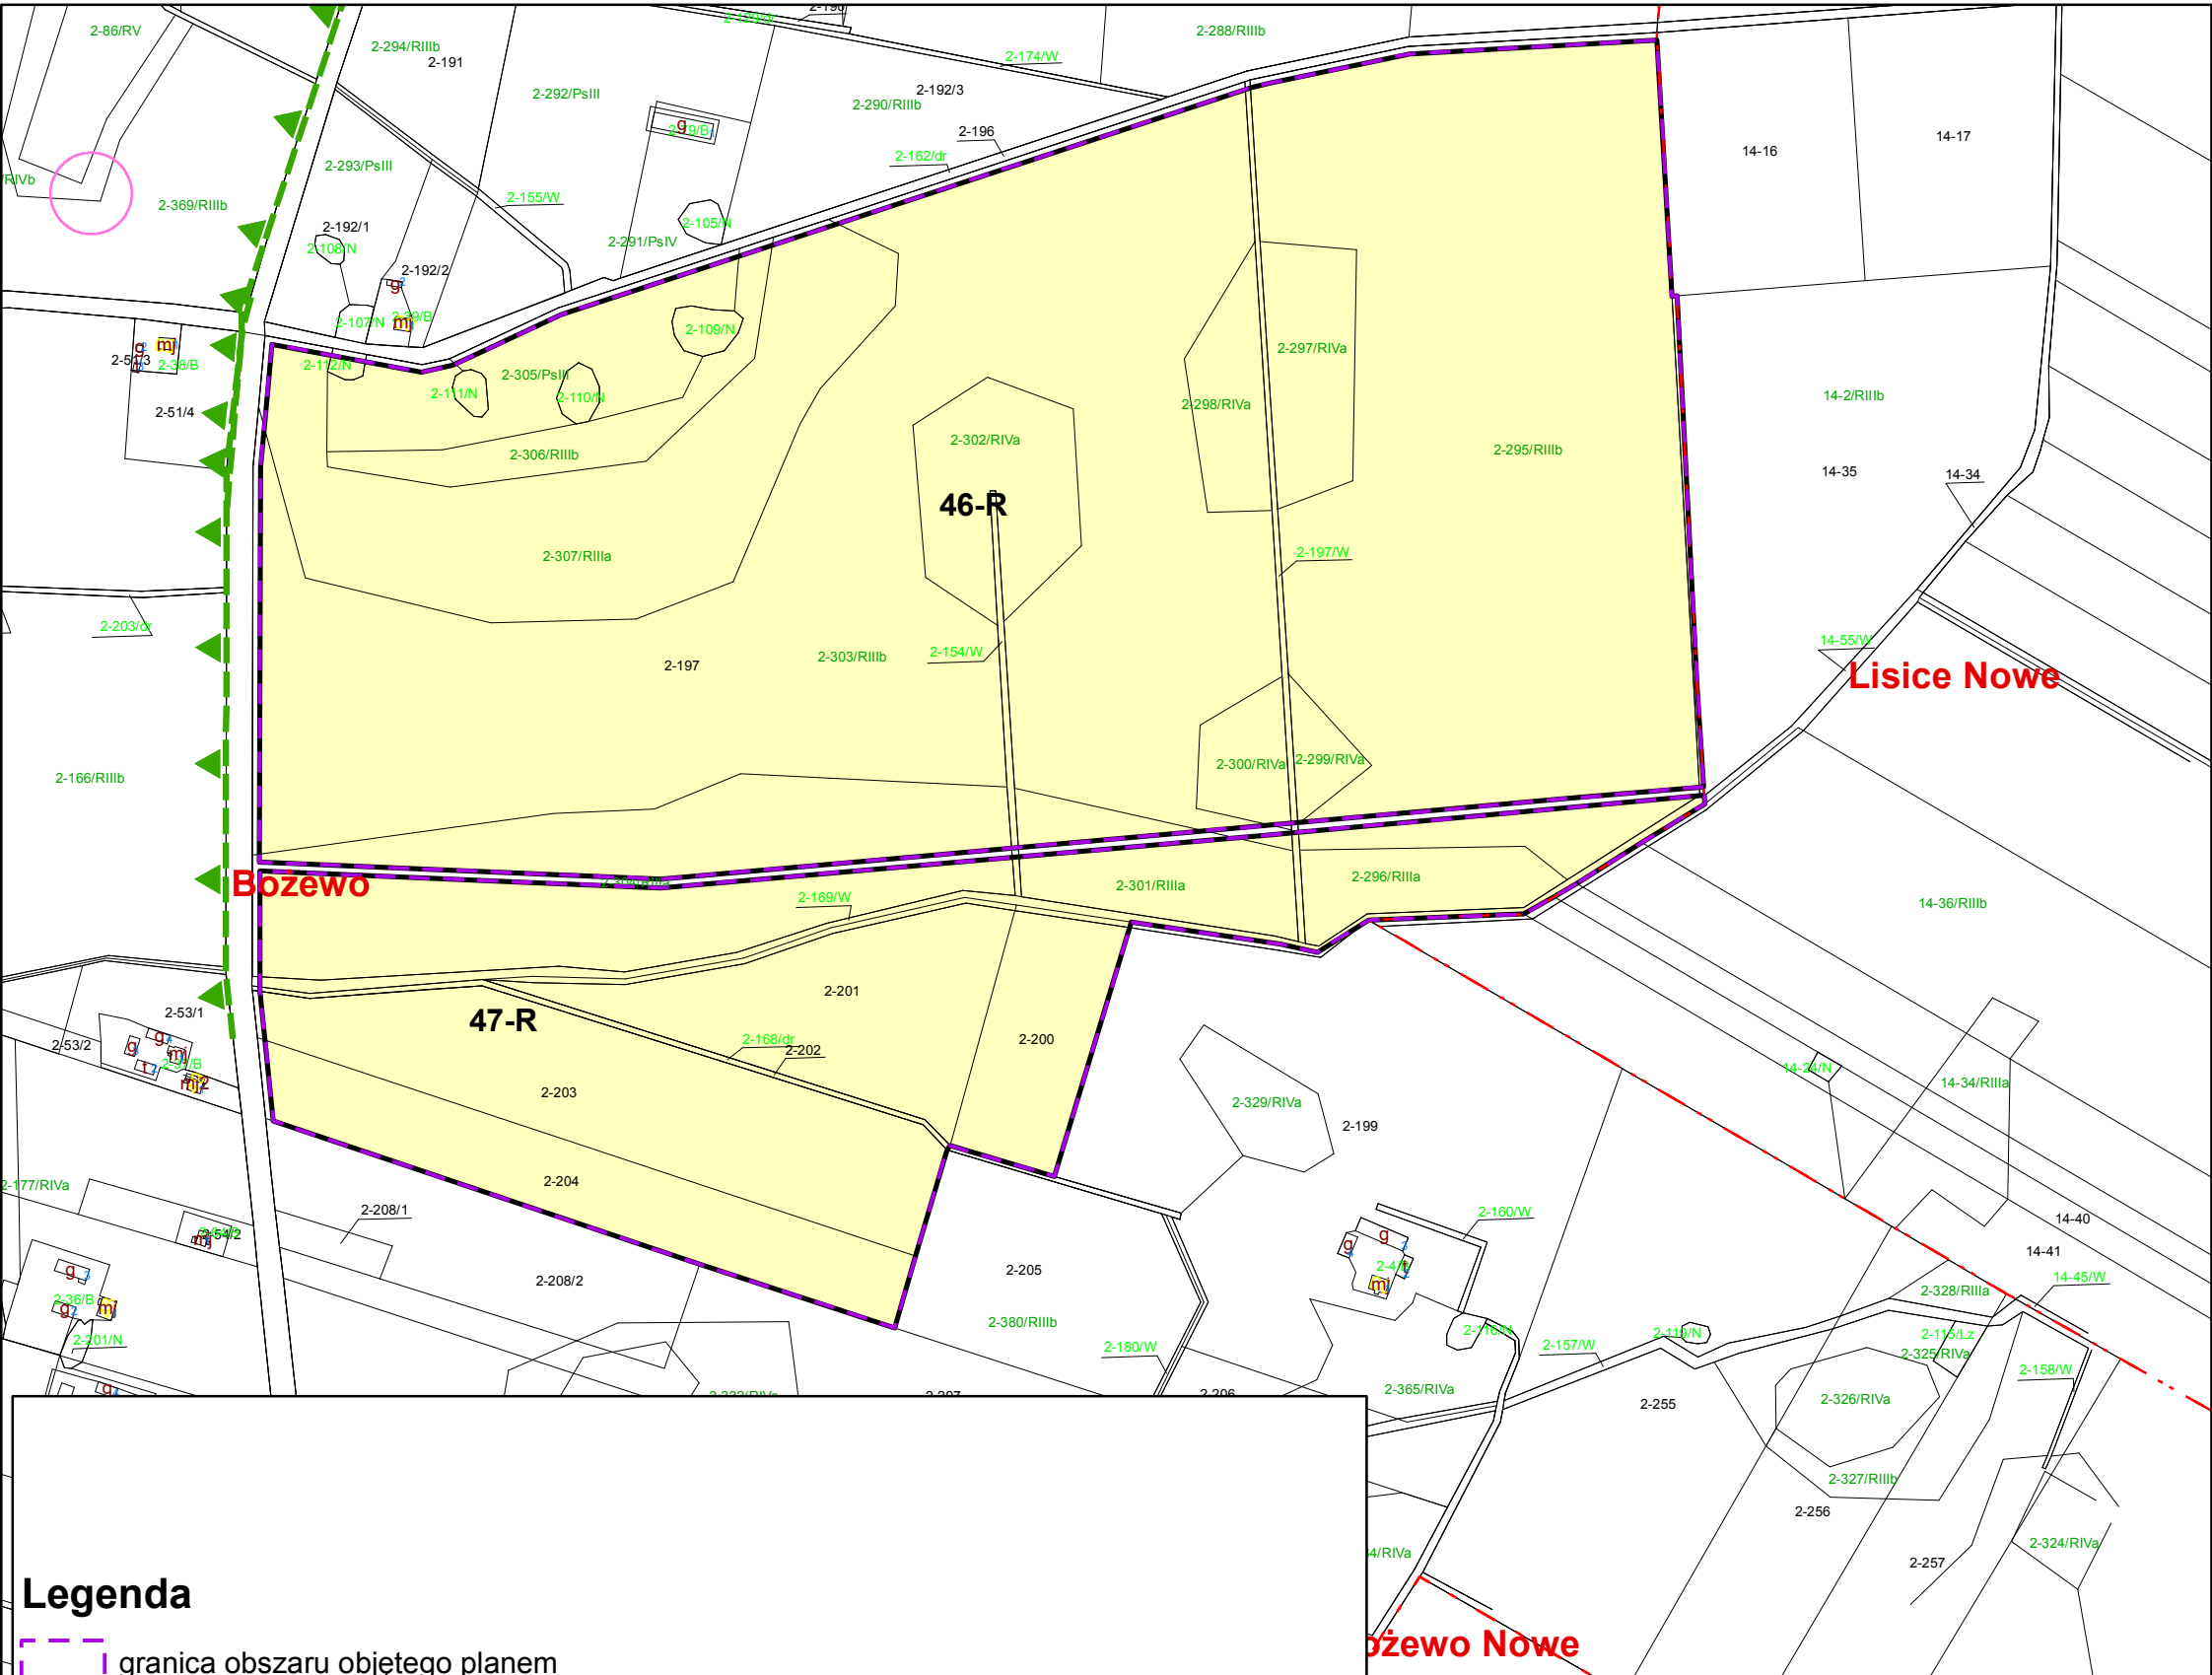

Wyrys ze zmiany studium uwarunkowań
i kierunków zagospodarowania przestrzennego
gminy Mochowo

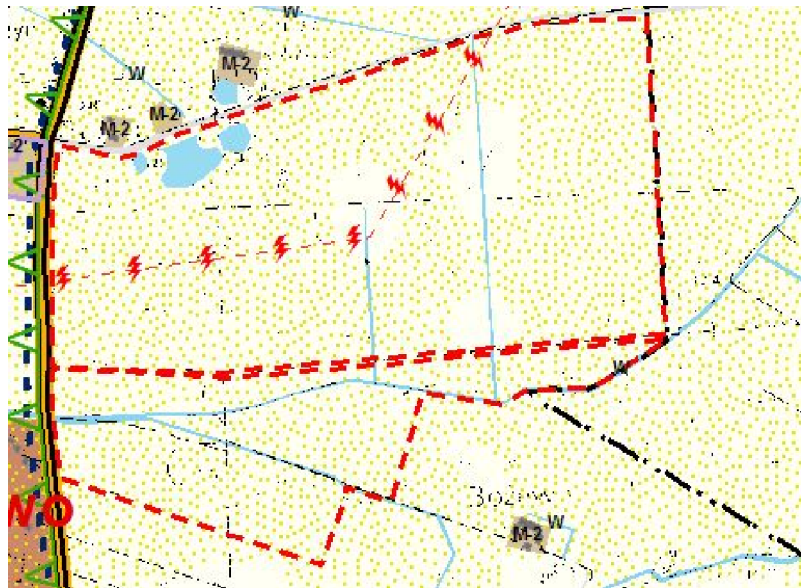

Legenda

granica obszaru objętego planem

linie rozgraniczające tereny o różnym przeznaczeniu lub różnych zasadach zagospodarowania


R- tereny rolnicze

ZL – tereny lasów

OZNACZENIA O CHARAKTERZE INFORMACYJNYM

Granica Obszaru Chronionego Krajobrazu "Przyrzecze Skrwy Prawej"

granice sołectw

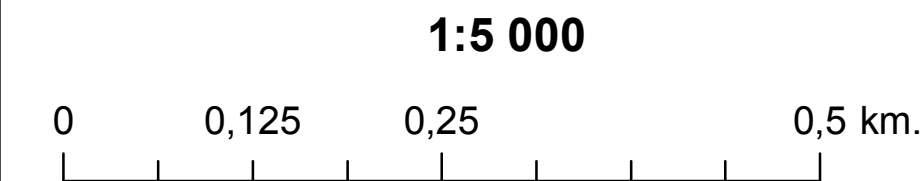

Załącznik nr 17
do uchwały nr.....
Rady Gminy w Mochowie
z dnia.....