



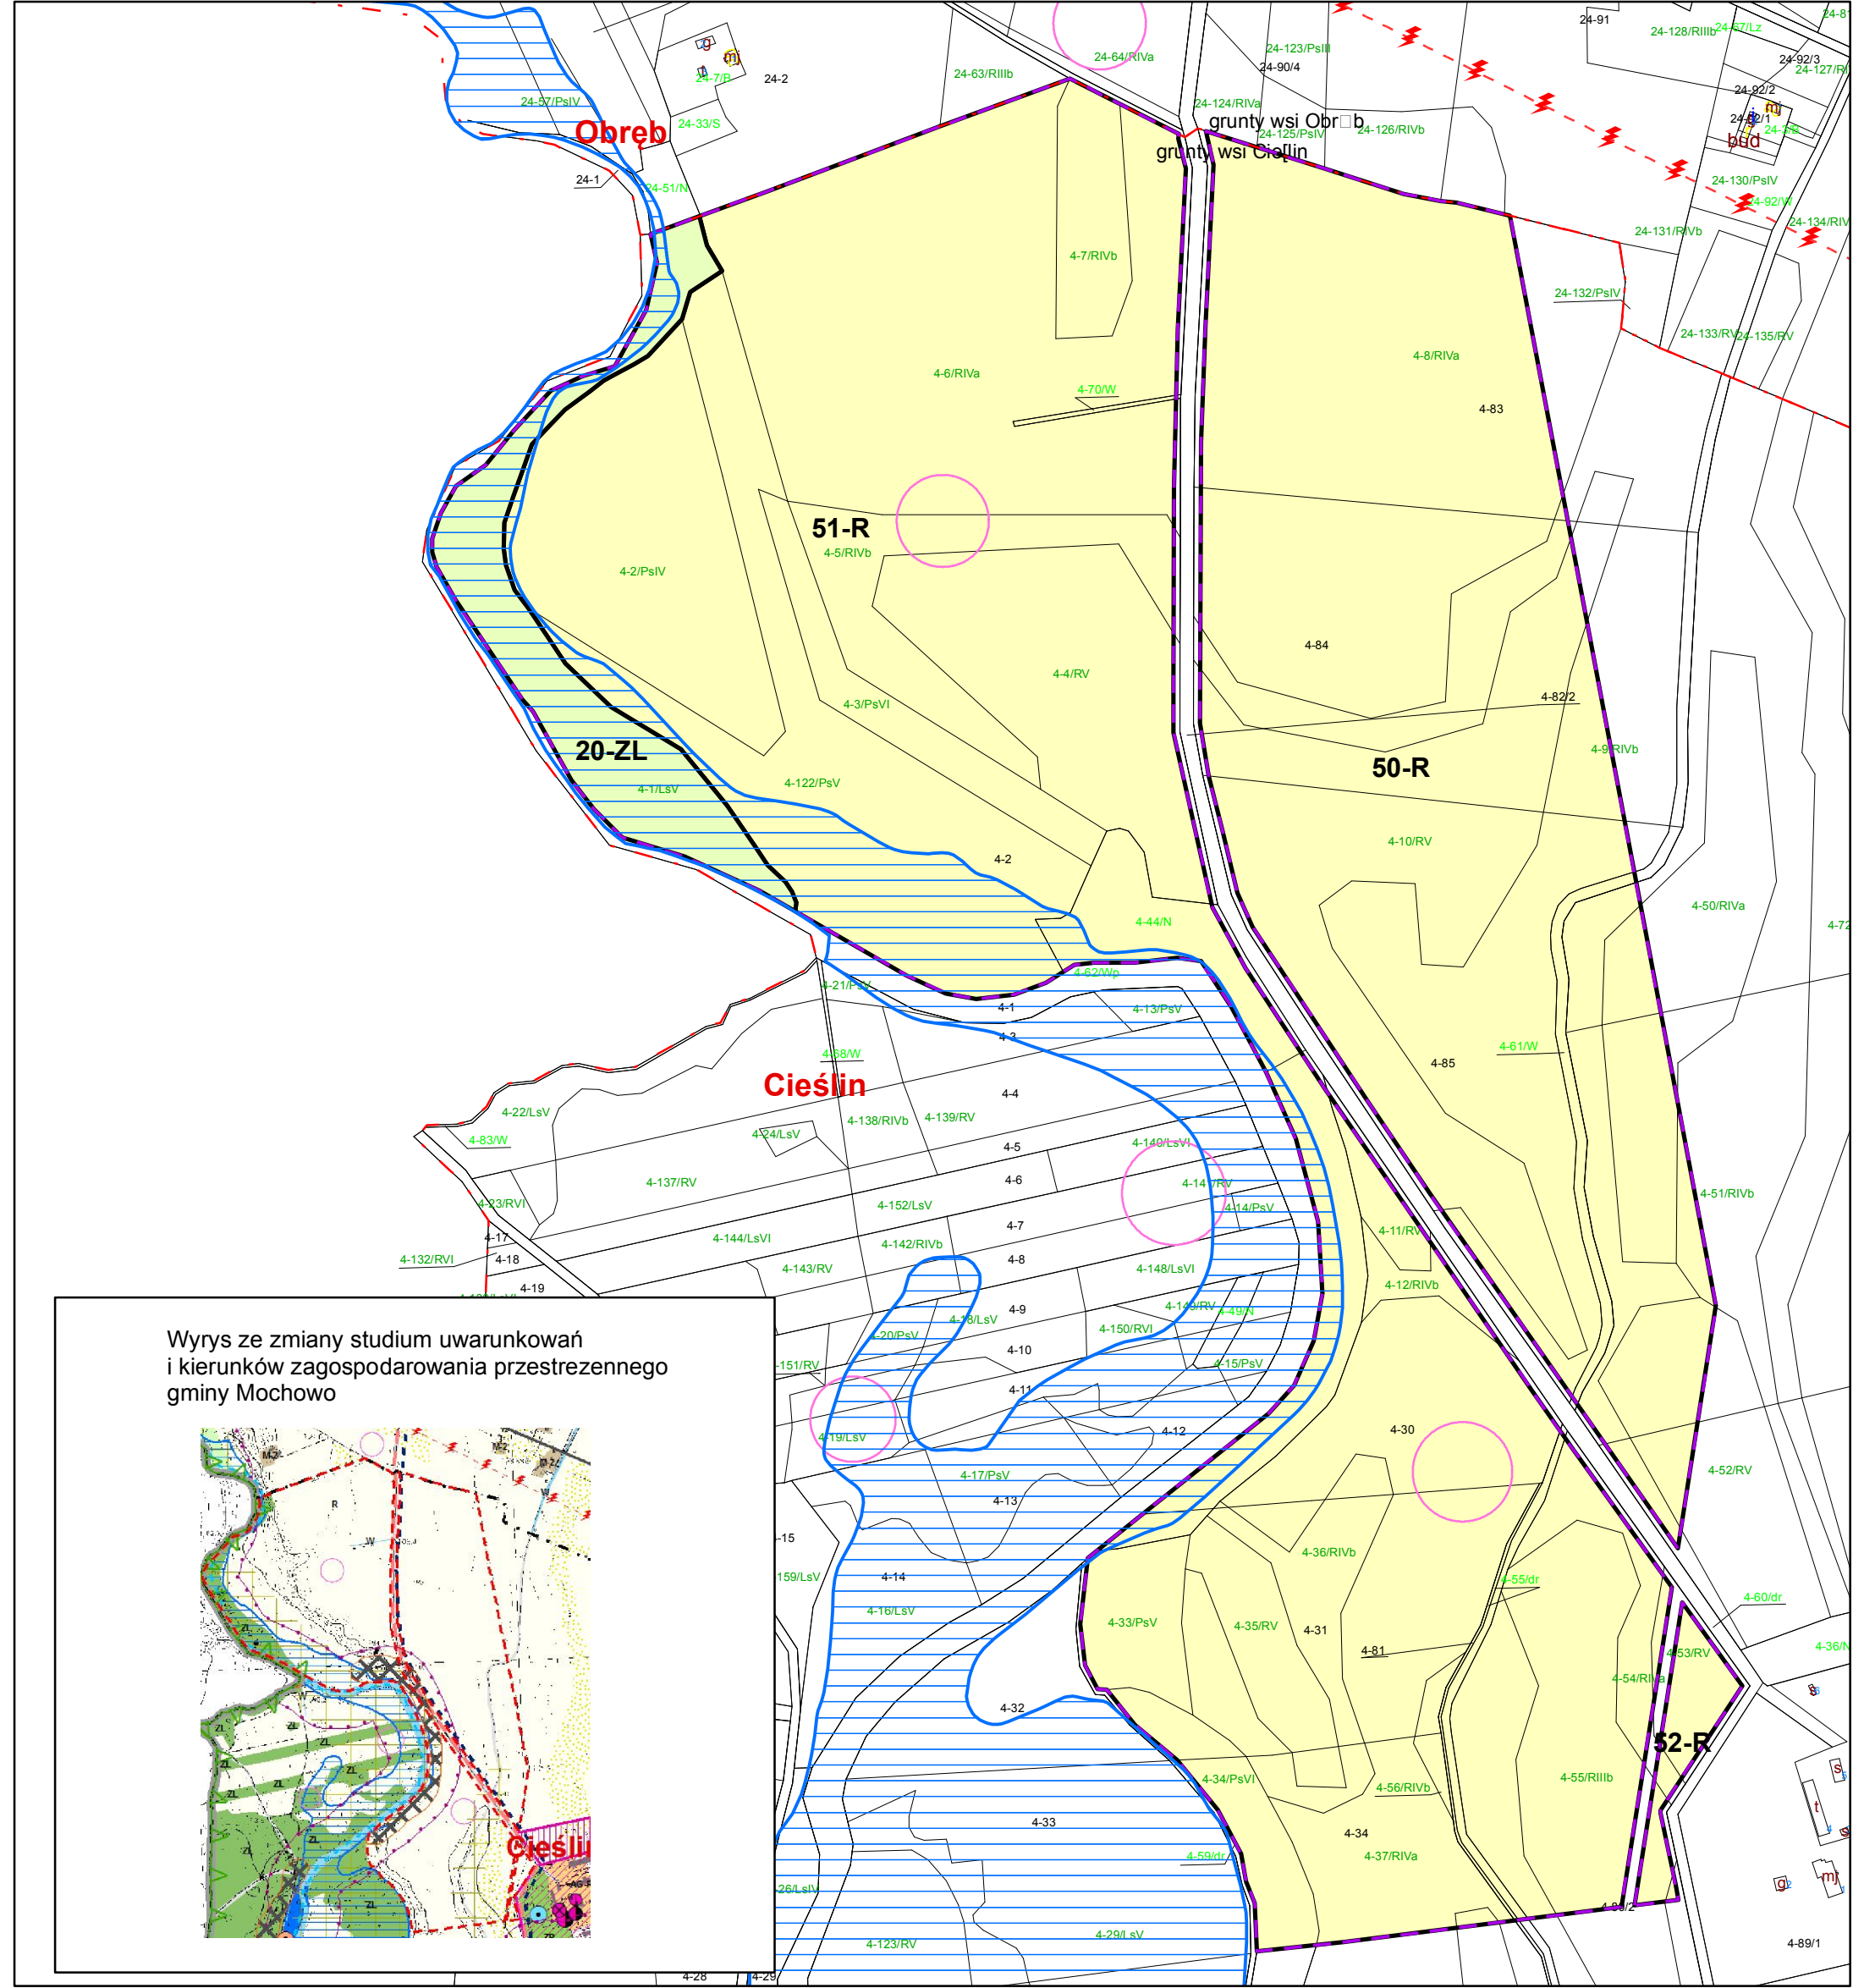

Wrys ze zmiany studium uwarunkowań
i kierunków zagospodarowania przestrzennego
gminy Mochowo

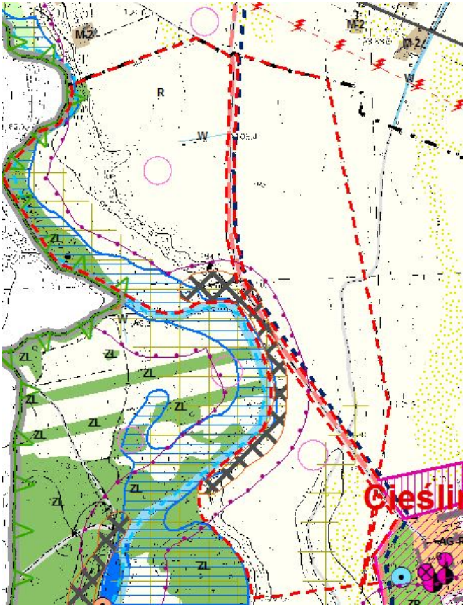

Legenda

granica obszaru objętego planem

linie rozgraniczające tereny o różnym przeznaczeniu lub różnych zasadach zagospodarowania

R- tereny rolnicze


ZL – tereny lasów

OZNACZENIA O CHARAKTERZE INFORMACYJNYM

granice sołectw

stanowisko archeologiczne

obszar szczególnego zagrożenia powodzią 1%

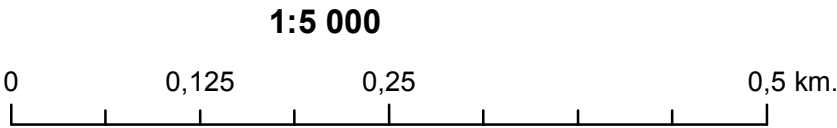

Załącznik nr 19
do uchwały nr.....
Rady Gminy w Mochowie
z dnia.....