



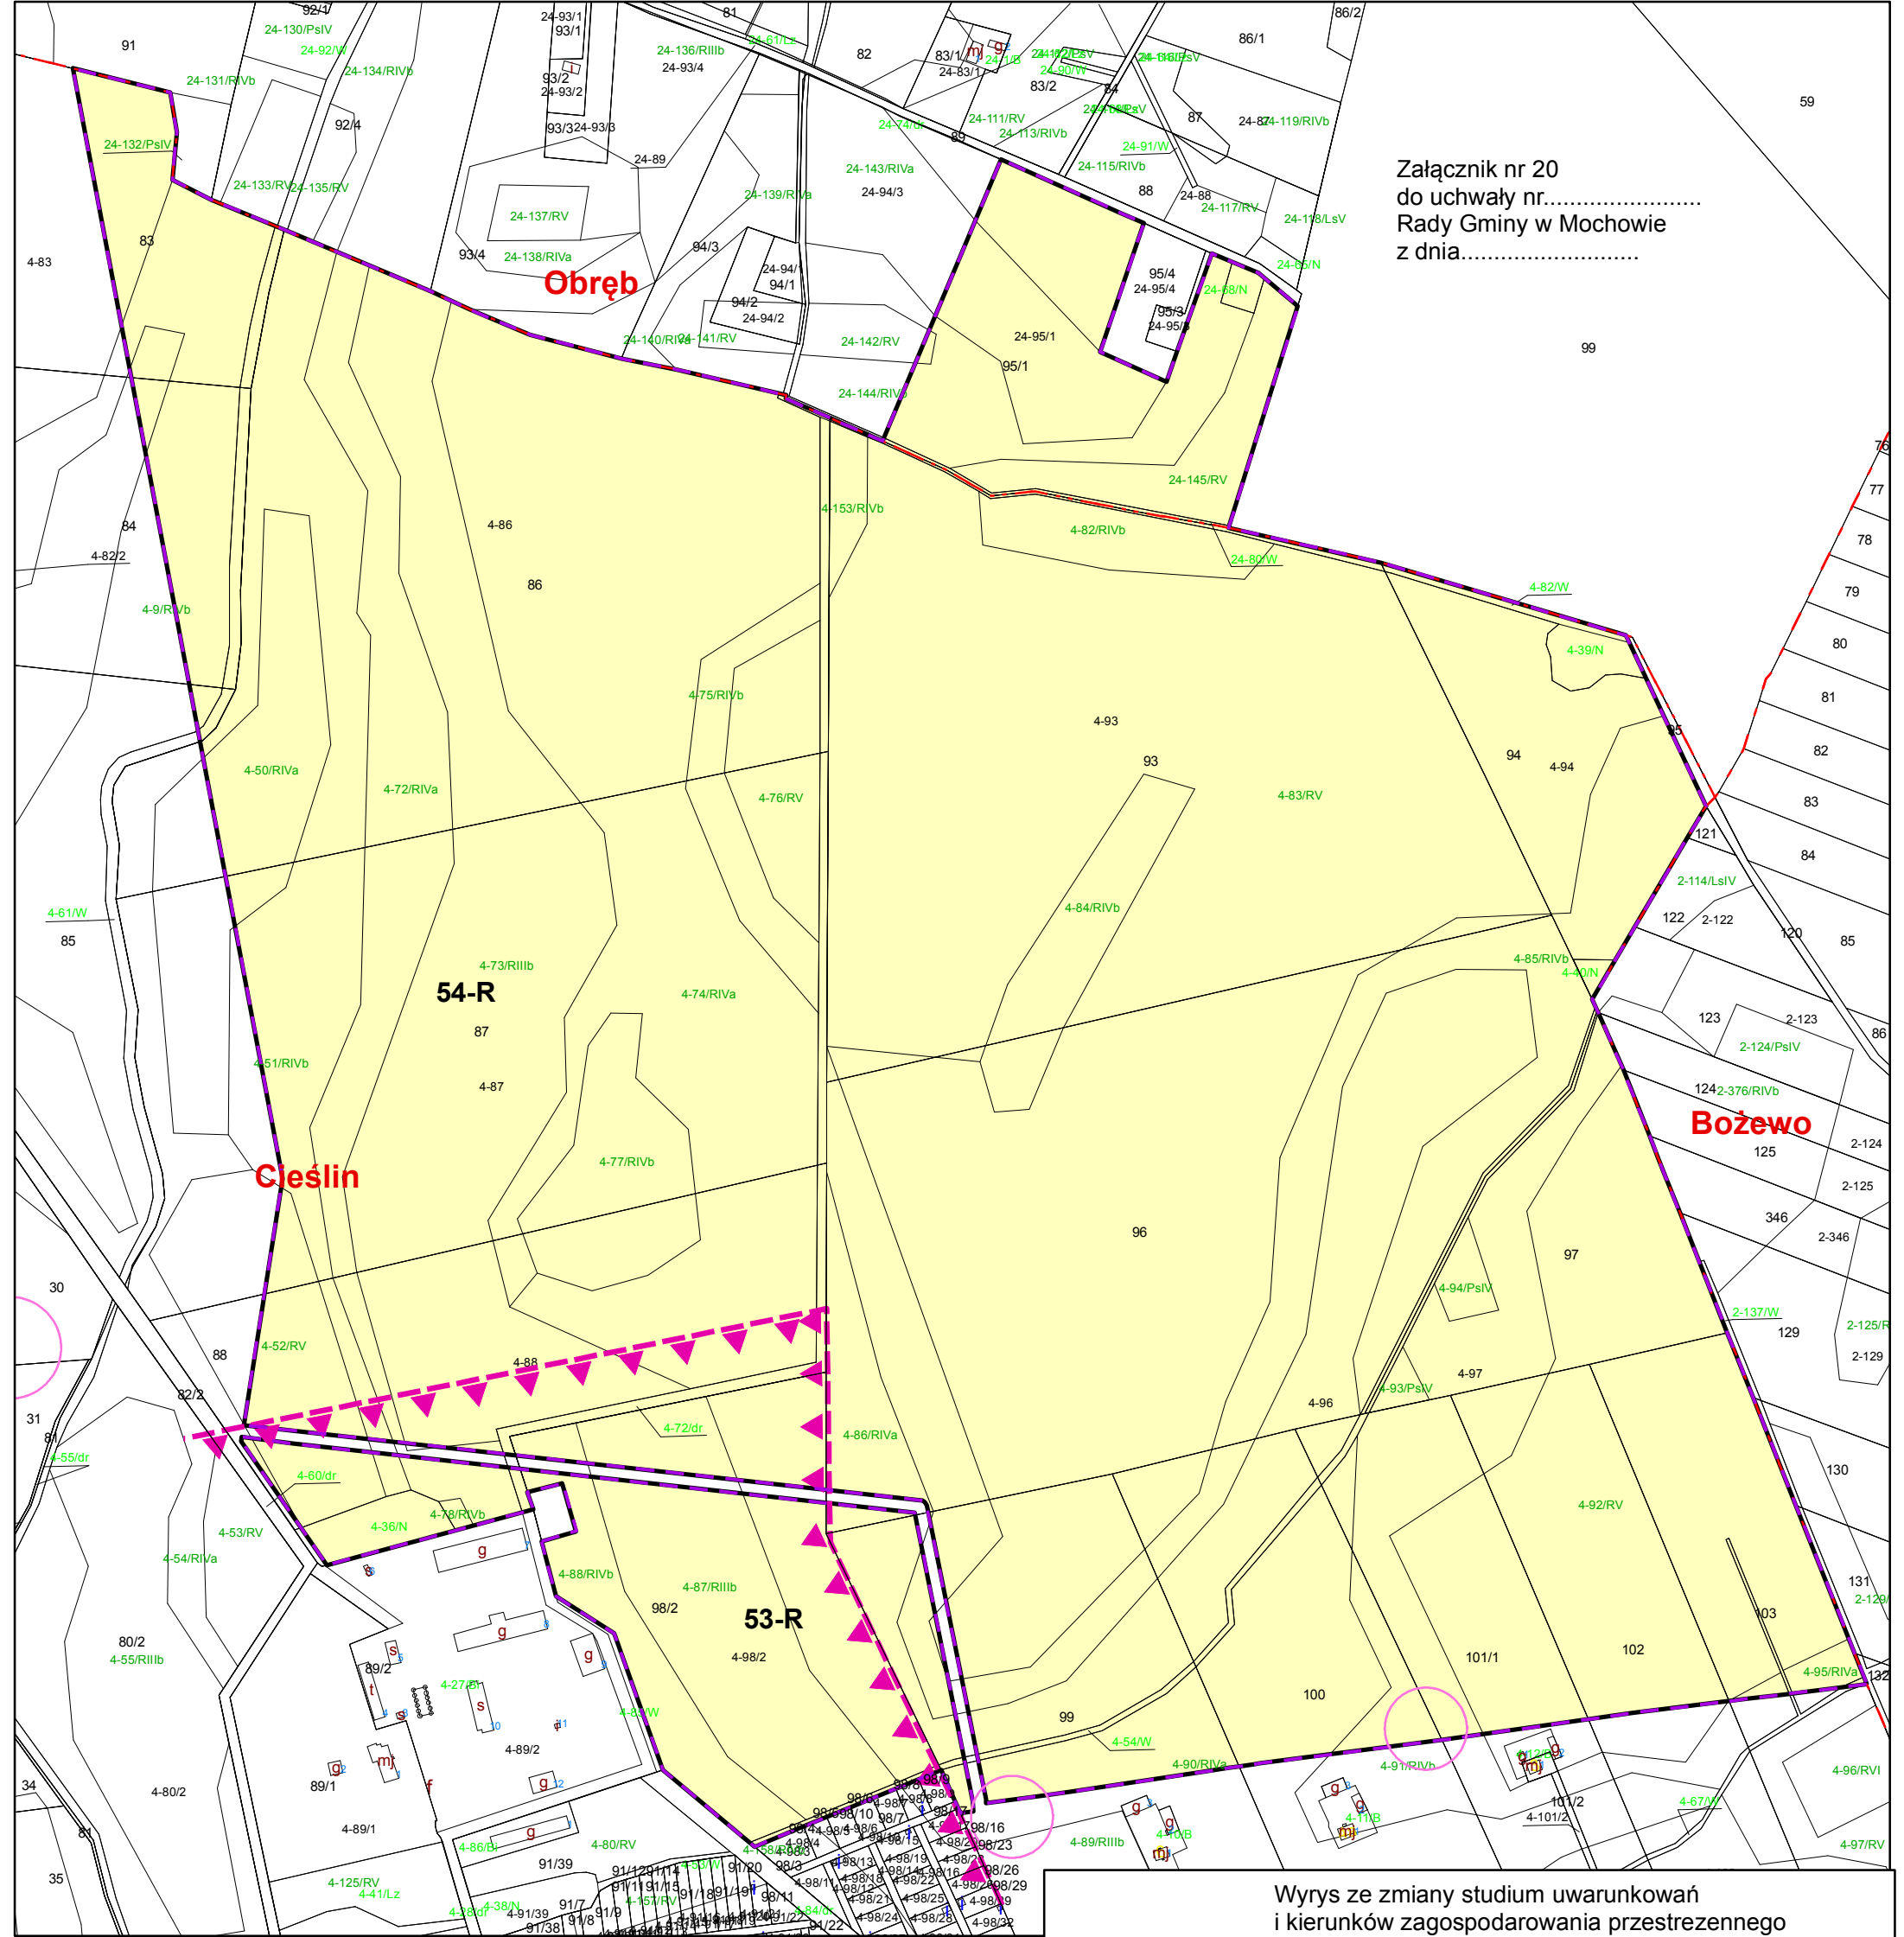

Załącznik nr 20
do uchwały nr.....
Rady Gminy w Mochowie
z dnia.....

Wyrys ze zmiany studium uwarunkowań
i kierunków zagospodarowania przestrzennego
gminy Mochowo

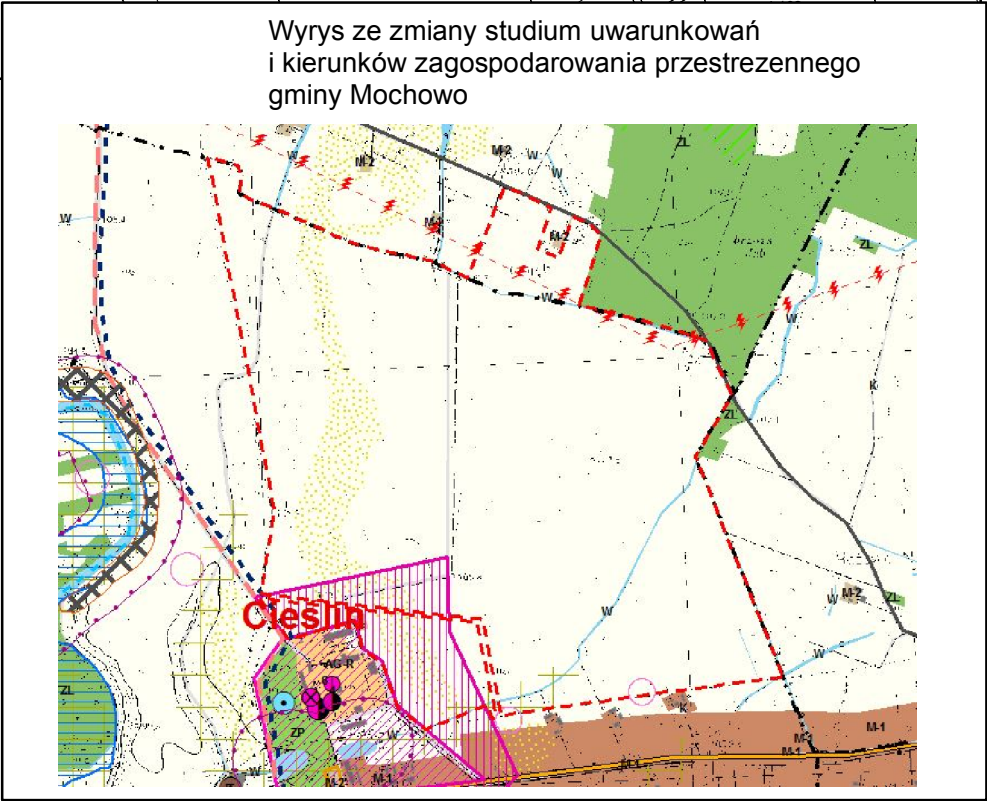

Legenda

- granica obszaru objętego planem
- linie rozgraniczające tereny o różnym przeznaczeniu lub różnych zasadach zagospodarowania
- R- tereny rolnicze
- ZL – tereny lasów
- Strefa ochrony konserwatorskiej - ochrona ekspozycji

OZNACZENIA O CHARAKTERZE INFORMACYJNYM

- granice sołectw
- stanowisko archeologiczne