
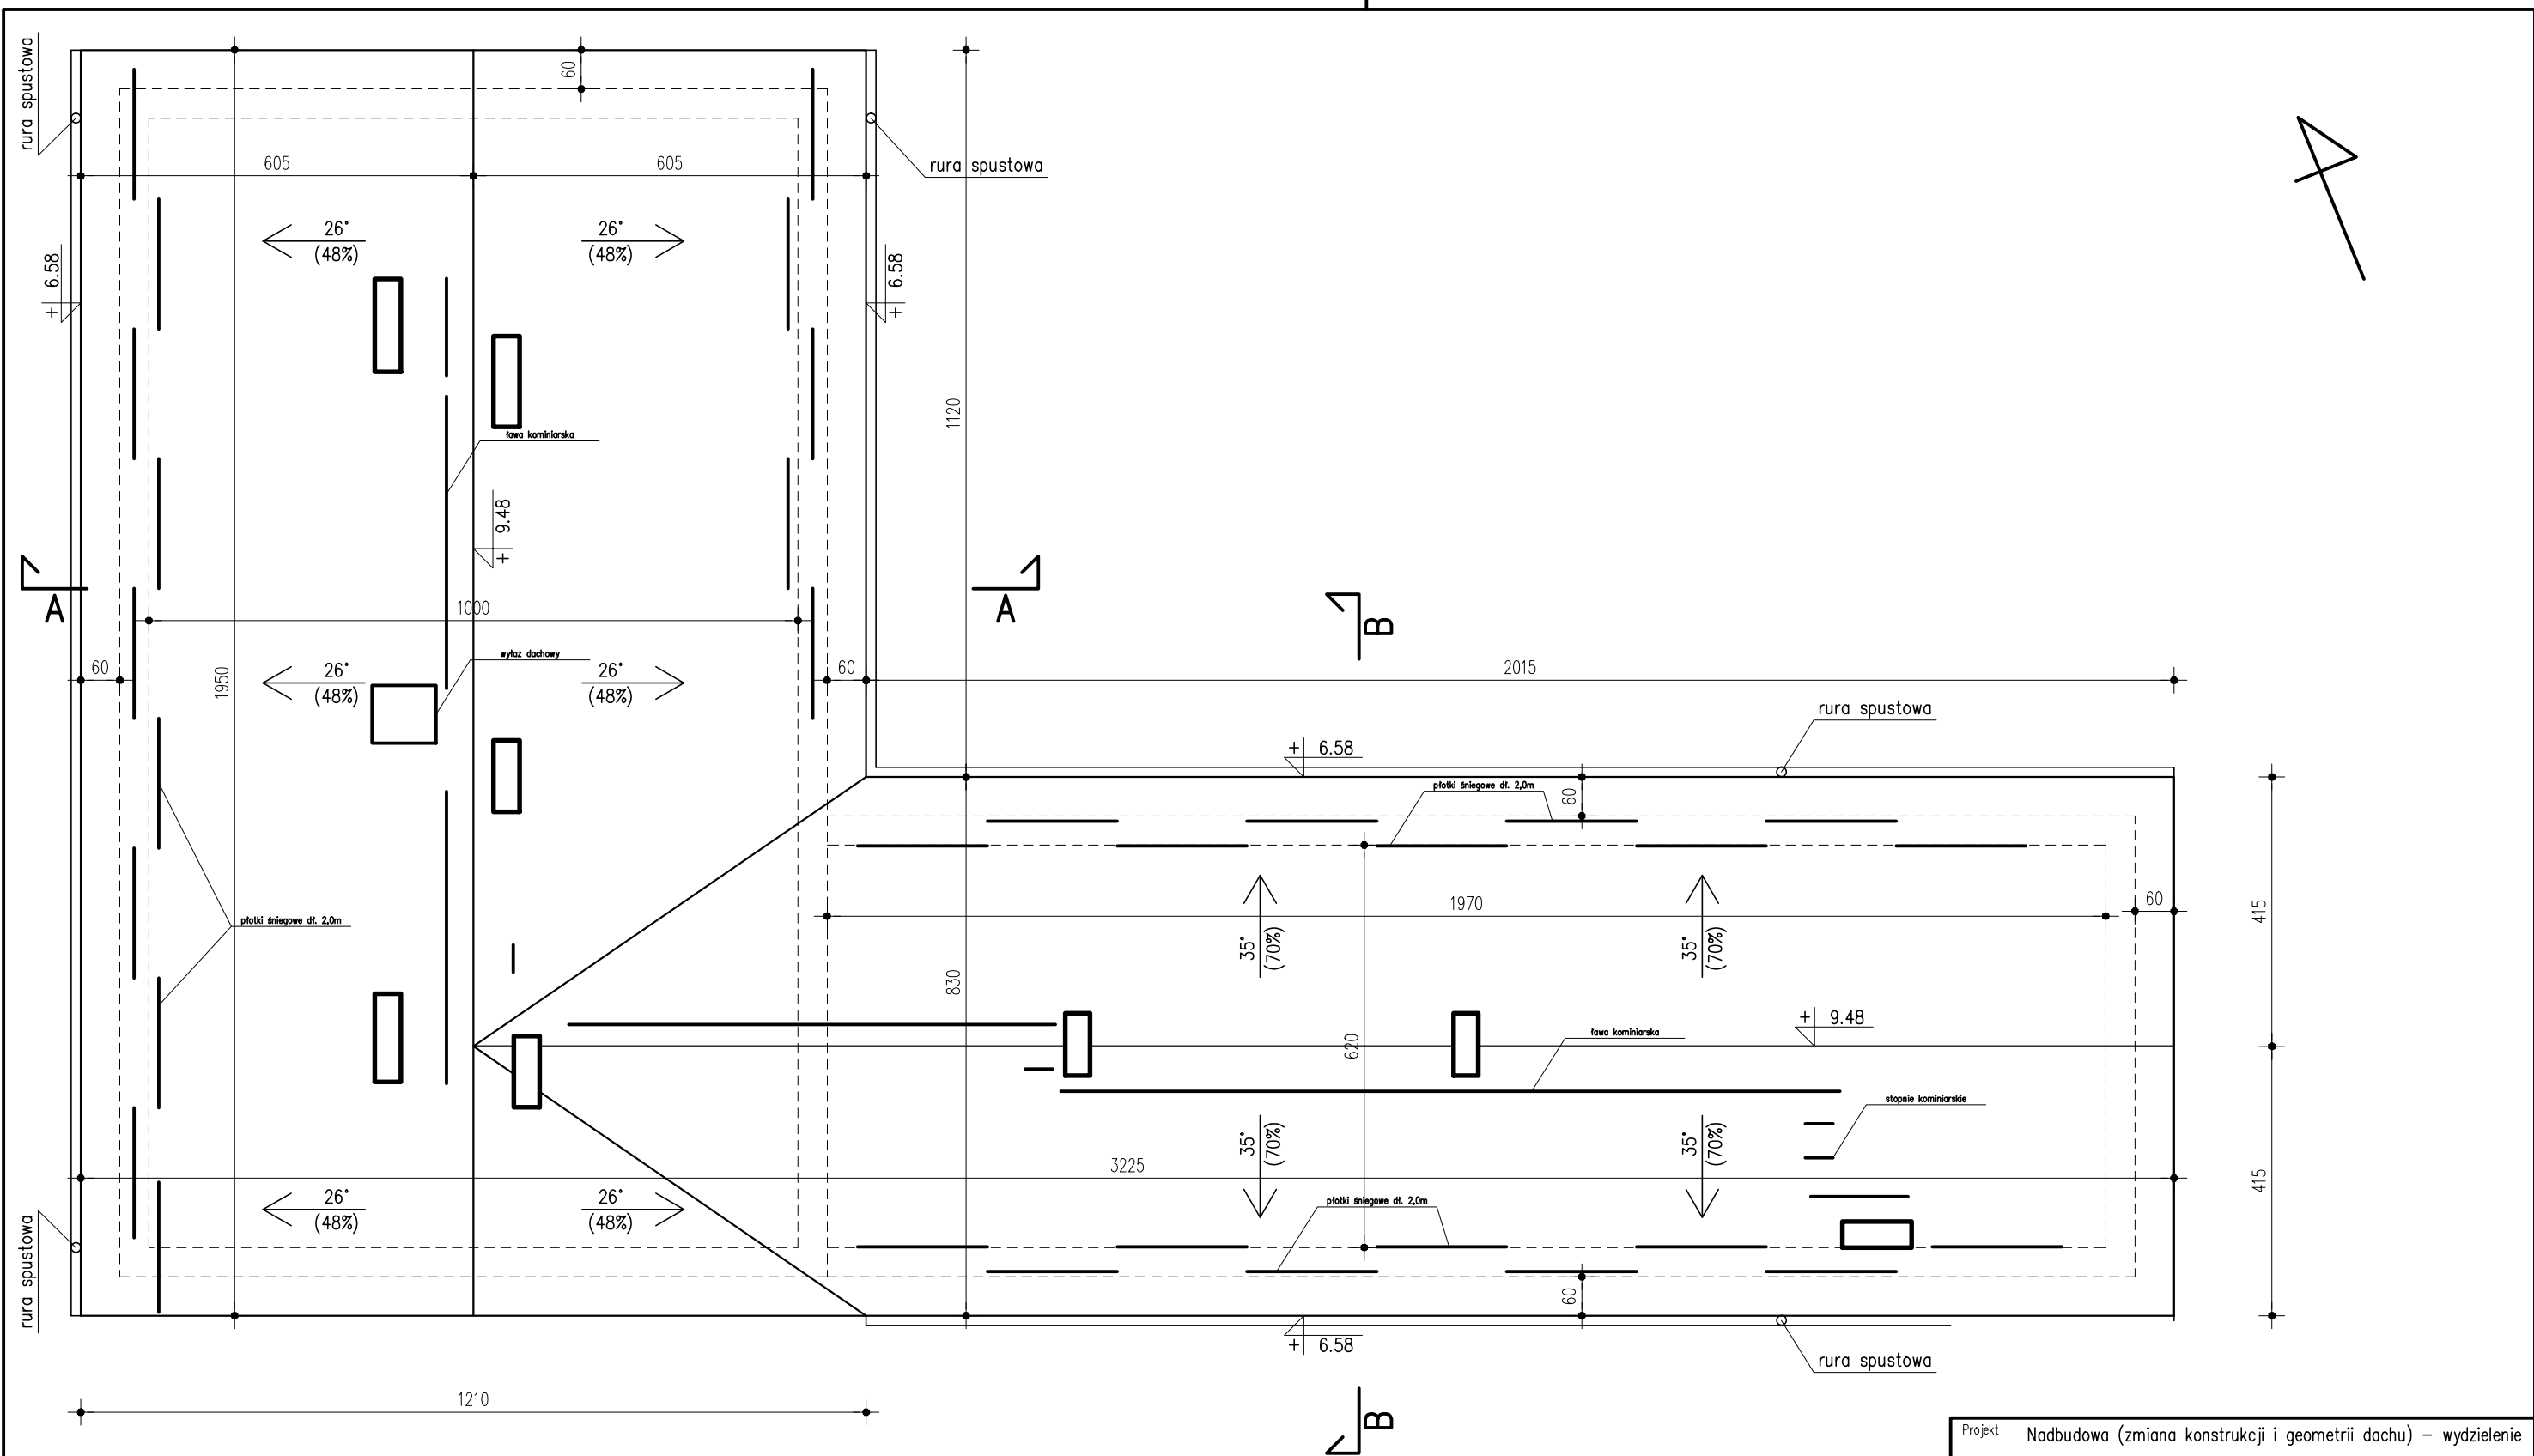


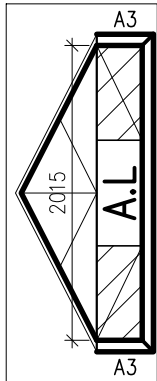

Projekt	Nadbudowa (zmiana konstrukcji i geometrii dachu) – wydzielenie z projektu termomodernizacji budynku Urzędu Gminy gm. Mochowo na dz. nr ewid. 119/2 w m. Mochowo		
Inwestor:	Gmina Mochowo, Mochowo 20, 09–214 Mochowo		
Nazwa rys.	RZUT DACHU – STAN PROJEKTOWANY		
Projektował	mgr inż. Andrzej Liszewski upr bud. MAZ/0253/P00K/07 specjalność: konstr.– bud.	Podpis	
Sprawdzający	mgr inż. Wiesław Brykała upr bud. MAZ/0360/P00K/06 specjalność: konstr.– bud.	Podpis	
Data	03.2017	Skala	1:100
Nr rys.	2		