PRZEKRÓJ A–A (STAN ISTNIEJĄCY)

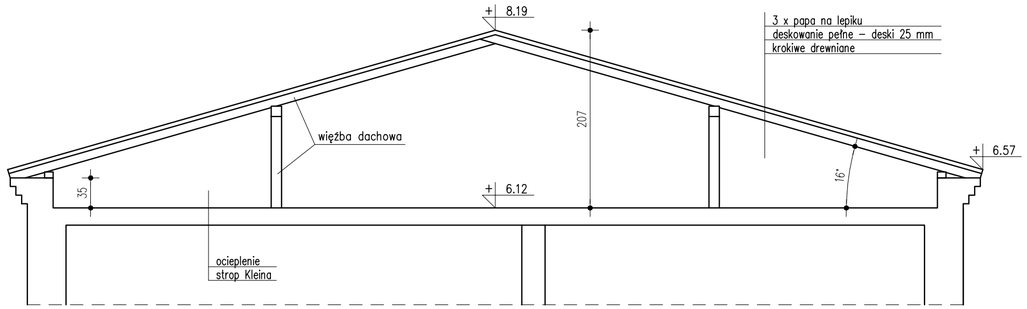

PRZEKRÓJ B–B (STAN ISTNIEJĄCY)

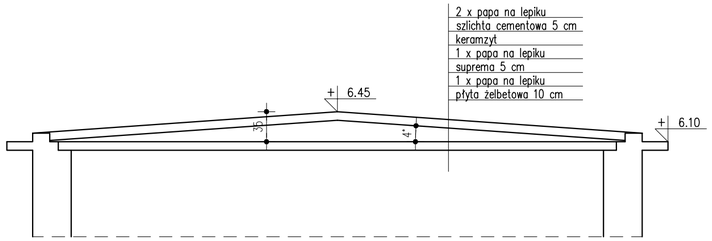

PRZEKRÓJ A–A (STAN PROJEKTOWANY)

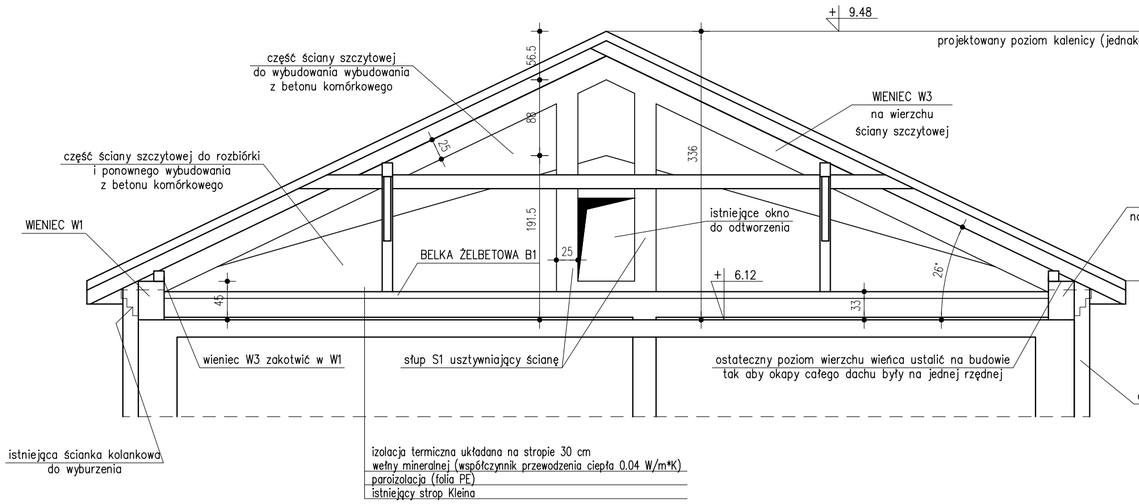

PRZEKRÓJ B–B (STAN PROJEKTOWANY)

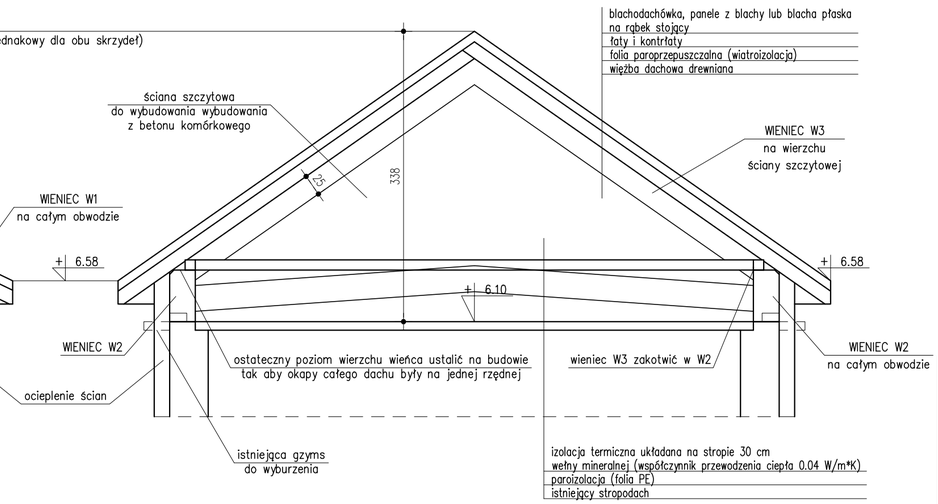

Projekt	Nadbudowa (zmiana konstrukcji i geometrii dachu) – wydzielenie z projektu termomodernizacji budynku Urzędu Gminy gm. Mochowo na dz. nr ewid. 119/2 w m. Mochowo	
Inwestor:	Gmina Mochowo, Mochowo 20, 09–214 Mochowo	
Nazwa rys.	DACH – PRZEKROJE	
Projektował	mgr inż. Andrzej Liszewski upr bud. MAZ/0253/POOK/07 specjalność: konstr.– bud.	Podpis
Sprawdzający	mgr inż. Wiesław Brykała upr bud. MAZ/0360/POOK/06 specjalność: konstr.– bud.	Podpis
Data 03.2017	Skala 1:50	Nr rys. 3