




BELKA B1 – WYKONAĆ x 4

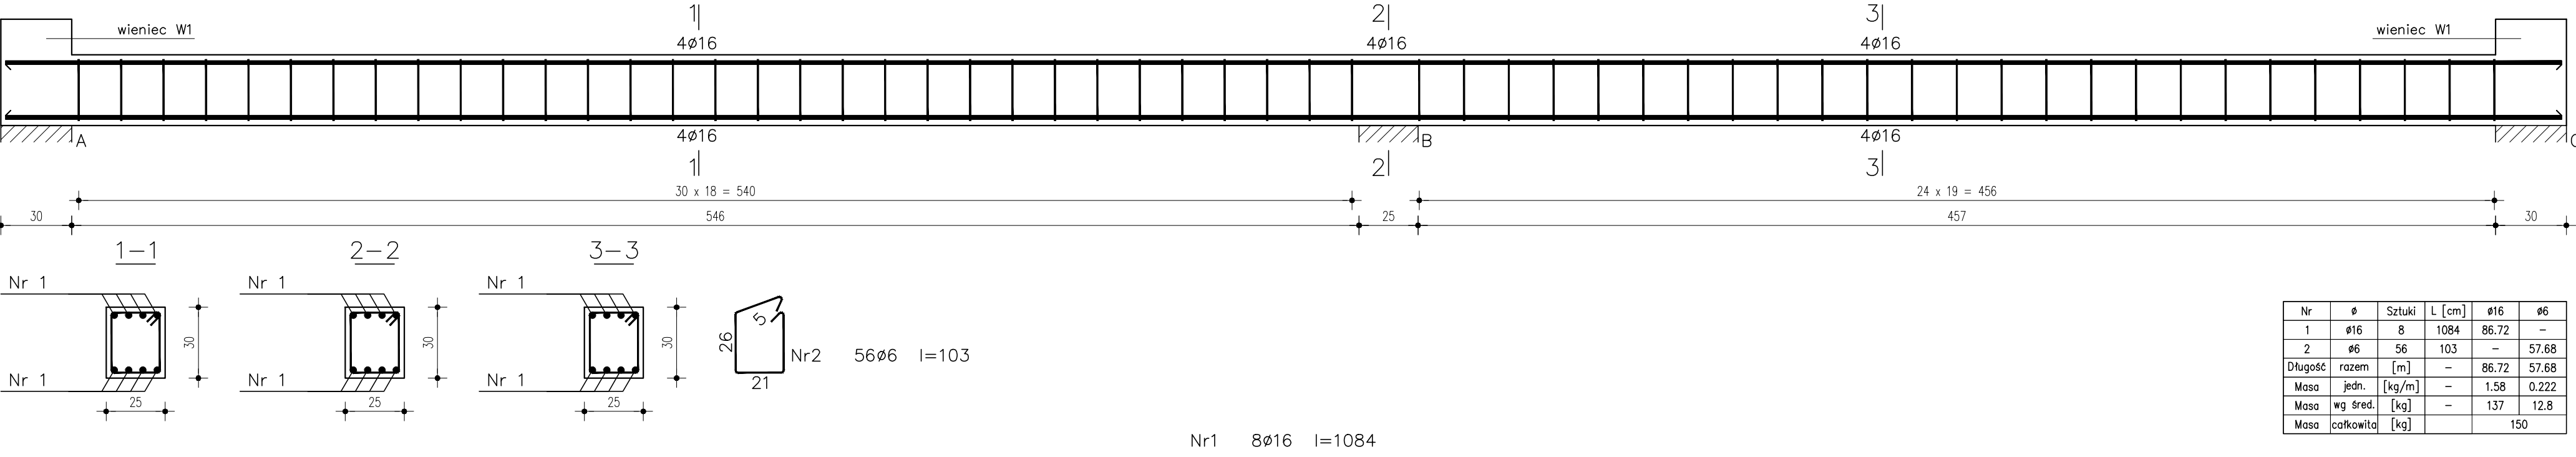

BELKA B2 – WYKONAĆ x 2

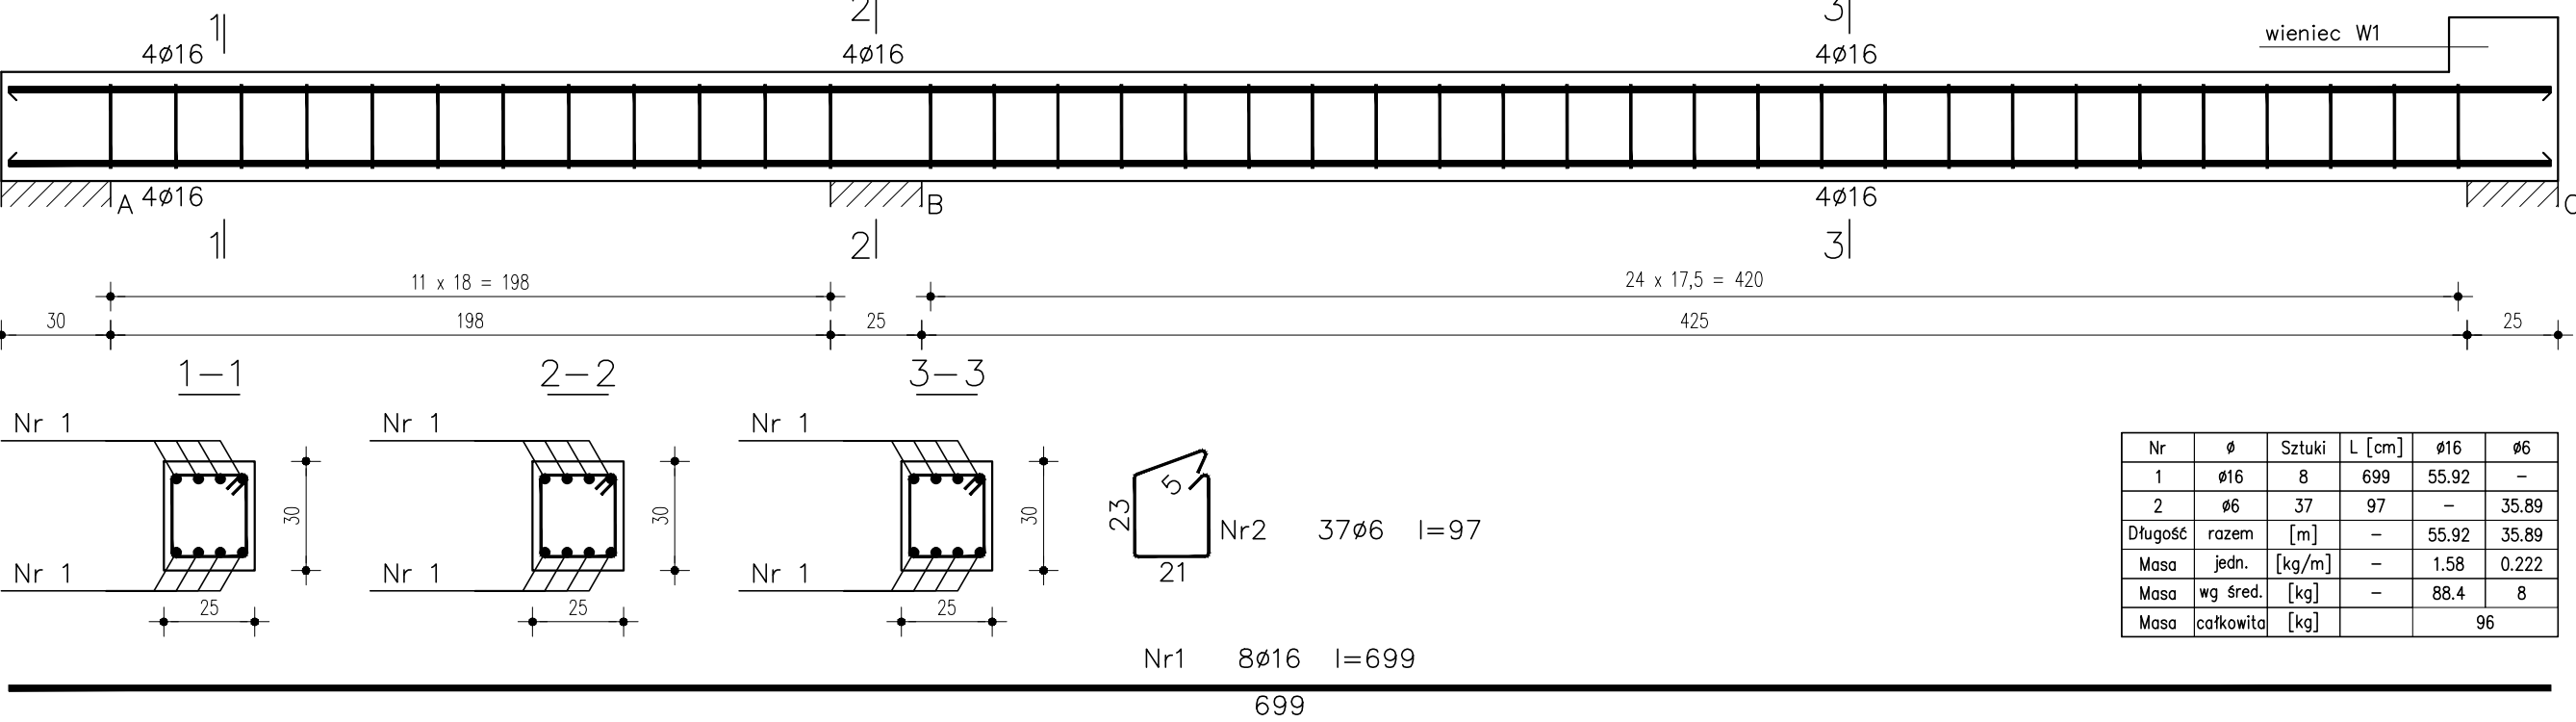


WIENIEC W3 i SKŁUP S1 – WYKONAĆ 37.9 m

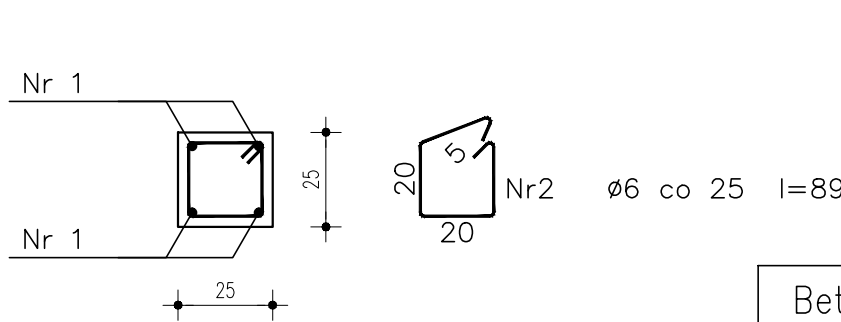

Nr	Ø	Sztuki	L [cm]	Ø12	Ø6
1	Ø12	8	3790	303.2	–
2	Ø6	152	89	–	135.28
Długość	razem	[m]	–	303.2	135.28
Masa	jedn.	[kg/m]	–	0.888	0.222
Masa	wg śred.	[kg]	–	269.2	30
Masa	całkowita	[kg]			299


Beton B25 (C20/25)
Stal St3SX–b
RB500W
Otulina c_{nom} =20 mm

WIENIEC W1 – WYKONAĆ 58.4 m

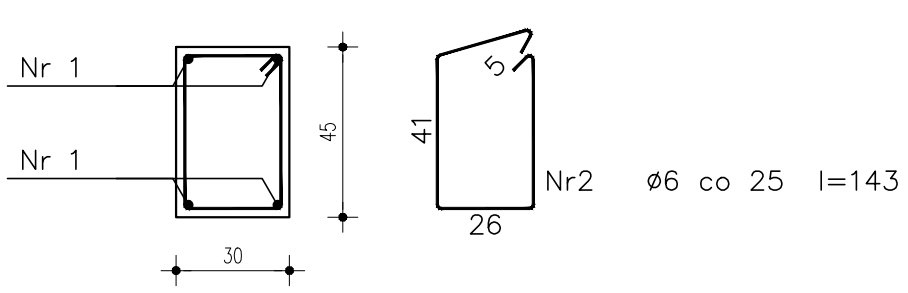

Nr	Ø	Sztuki	L [cm]	Ø12	Ø6
1	Ø12	234	5840	13665.6	–
2	Ø6	21	143	–	30.03
Długość	razem	[m]	–	13665.6	30.03
Masa	jedn.	[kg/m]	–	0.888	0.222
Masa	wg śred.	[kg]	–	12135.1	6.7
Masa	całkowita	[kg]			12142

WIENIEC W2 – WYKONAĆ 47.4 m

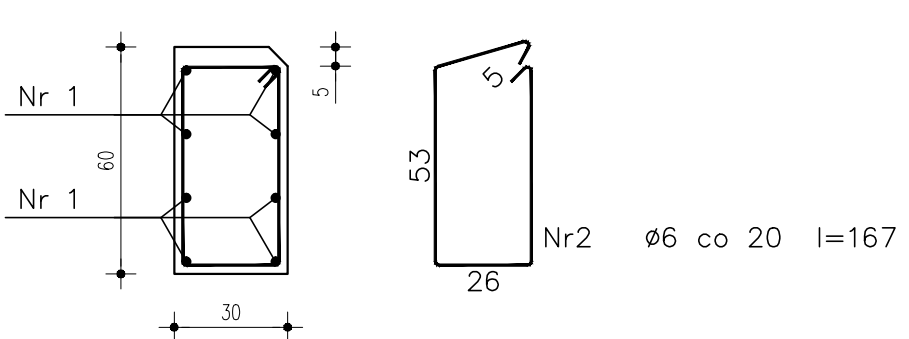

Nr	Ø	Sztuki	L [cm]	Ø12	Ø6
1	Ø12	8	4740	379.2	–
2	Ø6	237	167	–	395.79
Długość	razem	[m]	–	379.2	395.79
Masa	jedn.	[kg/m]	–	0.888	0.222
Masa	wg śred.	[kg]	–	336.7	87.9
Masa	całkowita	[kg]			425

Projekt

Nadbudowa (zmiana konstrukcji i geometrii dachu) – wydzielenie z projektu termomodernizacji budynku Urzędu Gminy gm. Mochowo na dz. nr ewid. 119/2 w m. Mochowo

Inwestor:

Gmina Mochowo, Mochowo 20, 09–214 Mochowo

Nazwa rys.

SZCZEGÓŁY KONSTRUKCJI ŻELBETOWEJ

Projektował

mgr inż. Andrzej Liszewski
upr bud. MAZ/0253/P00K/07
specjalność: konstr.– bud.

Podpis

Sprawdzający

mgr inż. Wiesław Brykała
upr bud. MAZ/0360/P00K/06
specjalność: konstr.– bud.

Podpis

Data

03.2017

Skala

1:20

Nr rys.

5